

PLU

Plan Local d'Urbanisme

Ville de Maurepas

8.1. Plan du réseau d'eau potable

REVISION
APPROBATION




Vo pour le service de distribution de l'eau potable de la commune de MAUREPAS La Préfecture départementale Eure-et-Loir

Date de création: 18/03/2018 Date de mise à jour: 18/03/2018 Date d'impression: 09/02/2019

Saint-Quentin/Vielles
1, rue Eugène-Ishoff - BP 10 118 - 78192 Troppes Cedex
Tél. : 01 39 44 80 80
sgyf



- Unité de commune
- Réseau d'eau potable
- Diamètre 500 mm
- Diamètre de 250 à 400 mm
- Diamètre de 150 à 200 mm
- Diamètre de 63 à 100mm
- Diamètre de 50 à 80 mm
- Lieu de stockage d'eau potable
- Réservoir La Bour des Clois

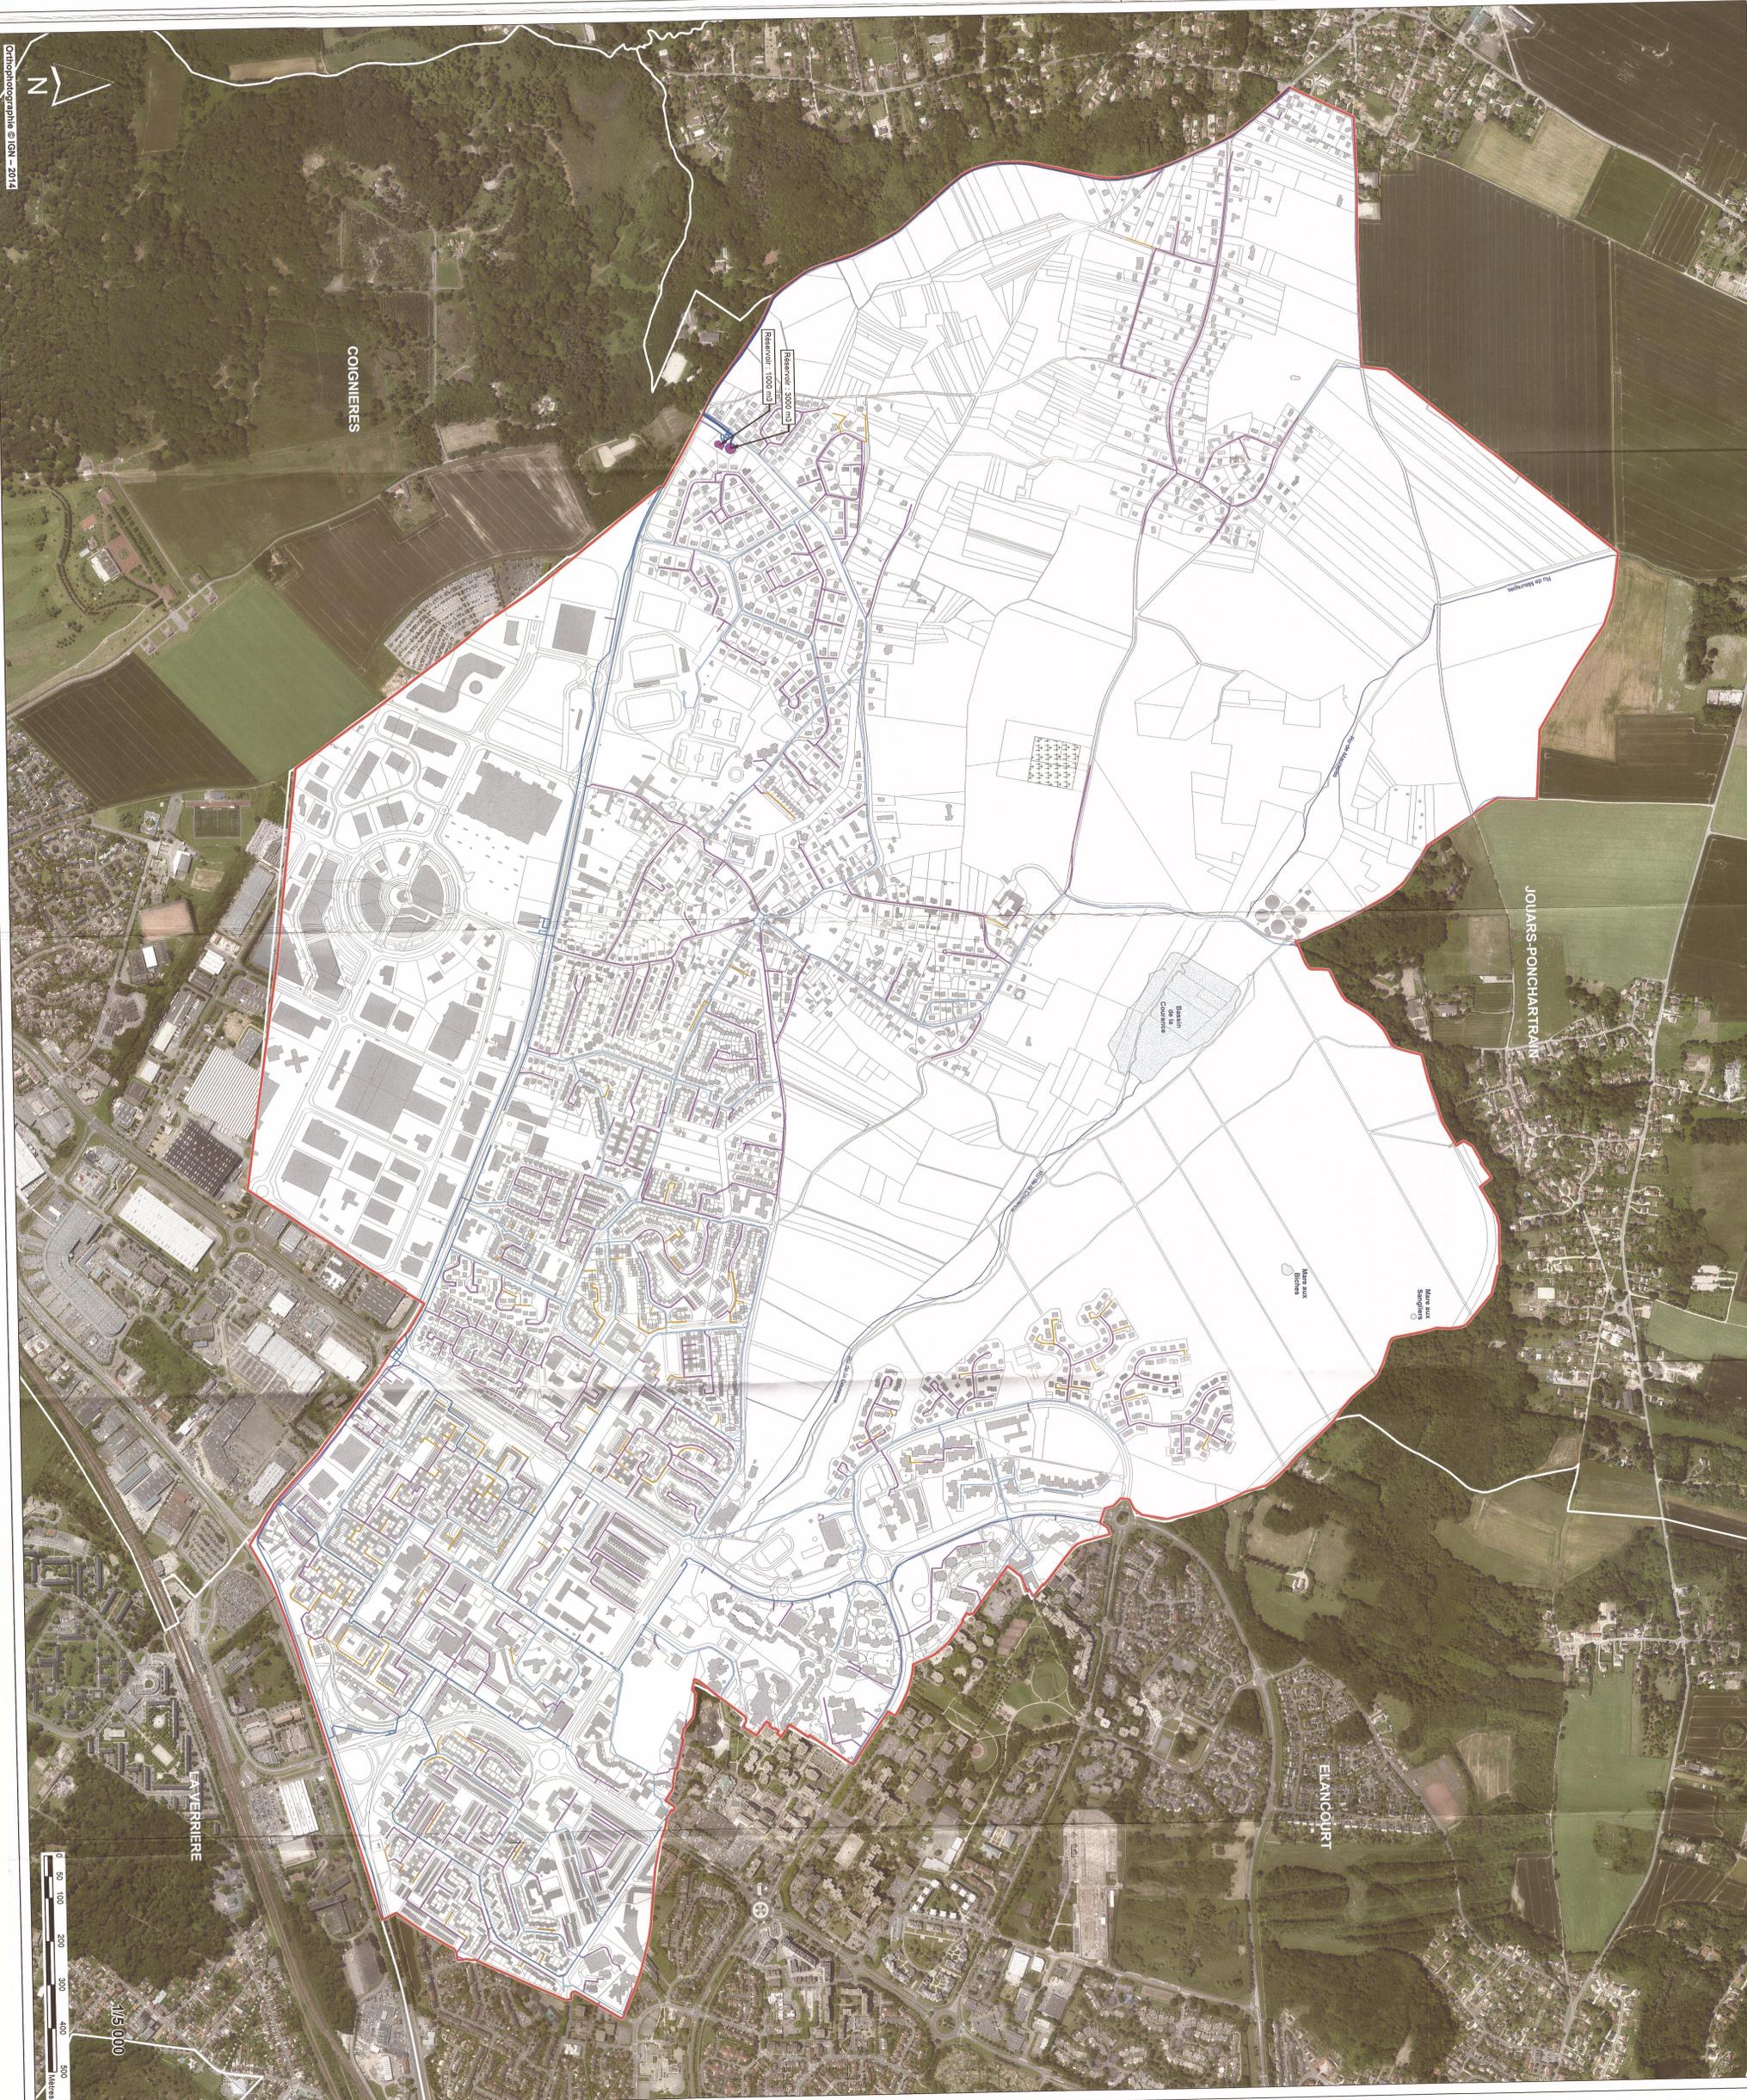

Orthophotographie © IGN - 2014

0 50 100 200 300 400 500 Mètres

1/15 000