

7.3.01 - Carte de zonage des eaux usées

REVISION

ARRÊT DU PROJET

Vu pour être annexé à la délibération
du conseil communautaire du 14/12/2023

Le Président Jean-Michel Fourgous


Date de création : 04/05/2023 Date de mise à jour : 25/08/2023 Date d'édition : 23/10/2023



Ville de
Plaisir

501 • Direction de la communication - Création graphique : A. Solfa

-  Limite de commune
-  Plan d'eau
-  Cours d'eau
-  Cimetière
- Zonage eaux usées**
-  Assainissement collectif
-  Assainissement non collectif

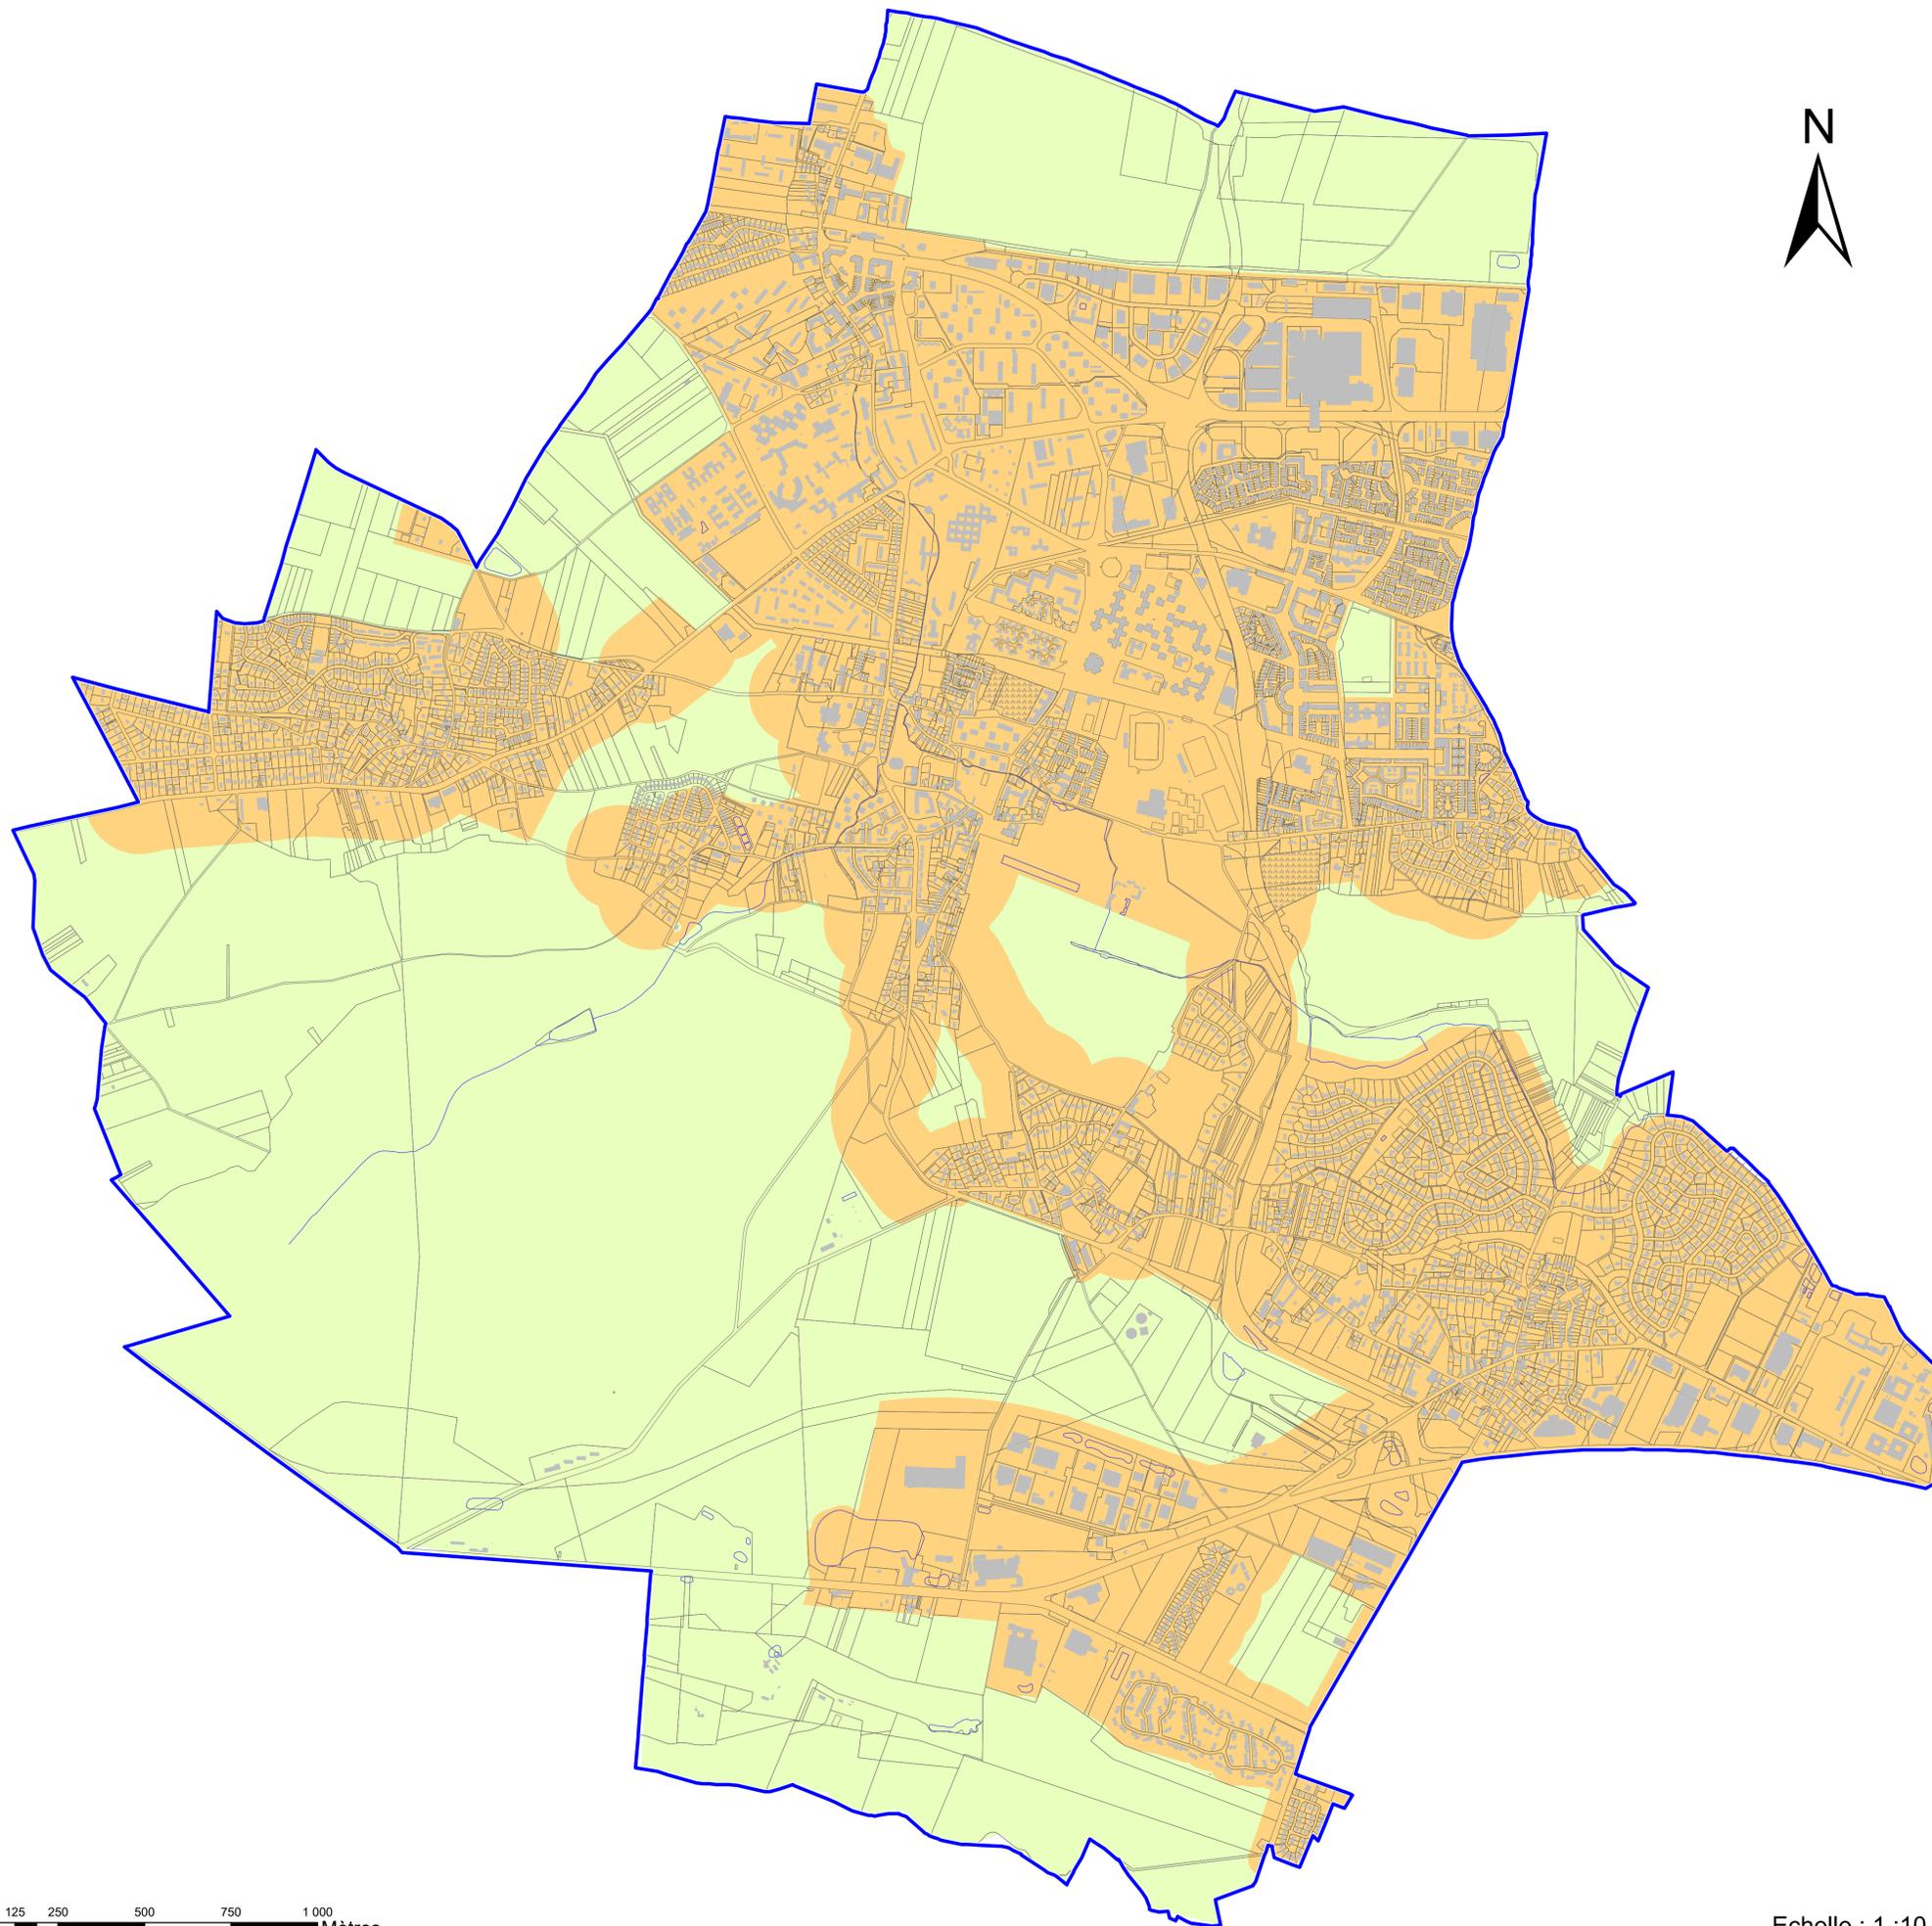

0 125 250 500 750 1 000
Mètres

Echelle : 1 : 10 000