

PLAN LOCAL D'URBANISME
VILLE DE COIGNIÈRES
REGLEMENT GRAPHIQUE
PIECE N°4.2

1/5000 ème - 1 cm = 50 m

Vu pour être annexé à la délibération du Conseil Municipal du

Vu pour être annexé à la délibération du Conseil Communautaire du




Délimitations des zones et secteurs

- UA
- UAc
- UAi
- UAit
- UAn
- UAs
- UAt
- UE
- UG
- UM
- UR
- 1AUe
- A
- Ap
- N
- Njv
- Nj

Administratif

- Limites communales
- Surfaces bâties
- Limites parcellaires

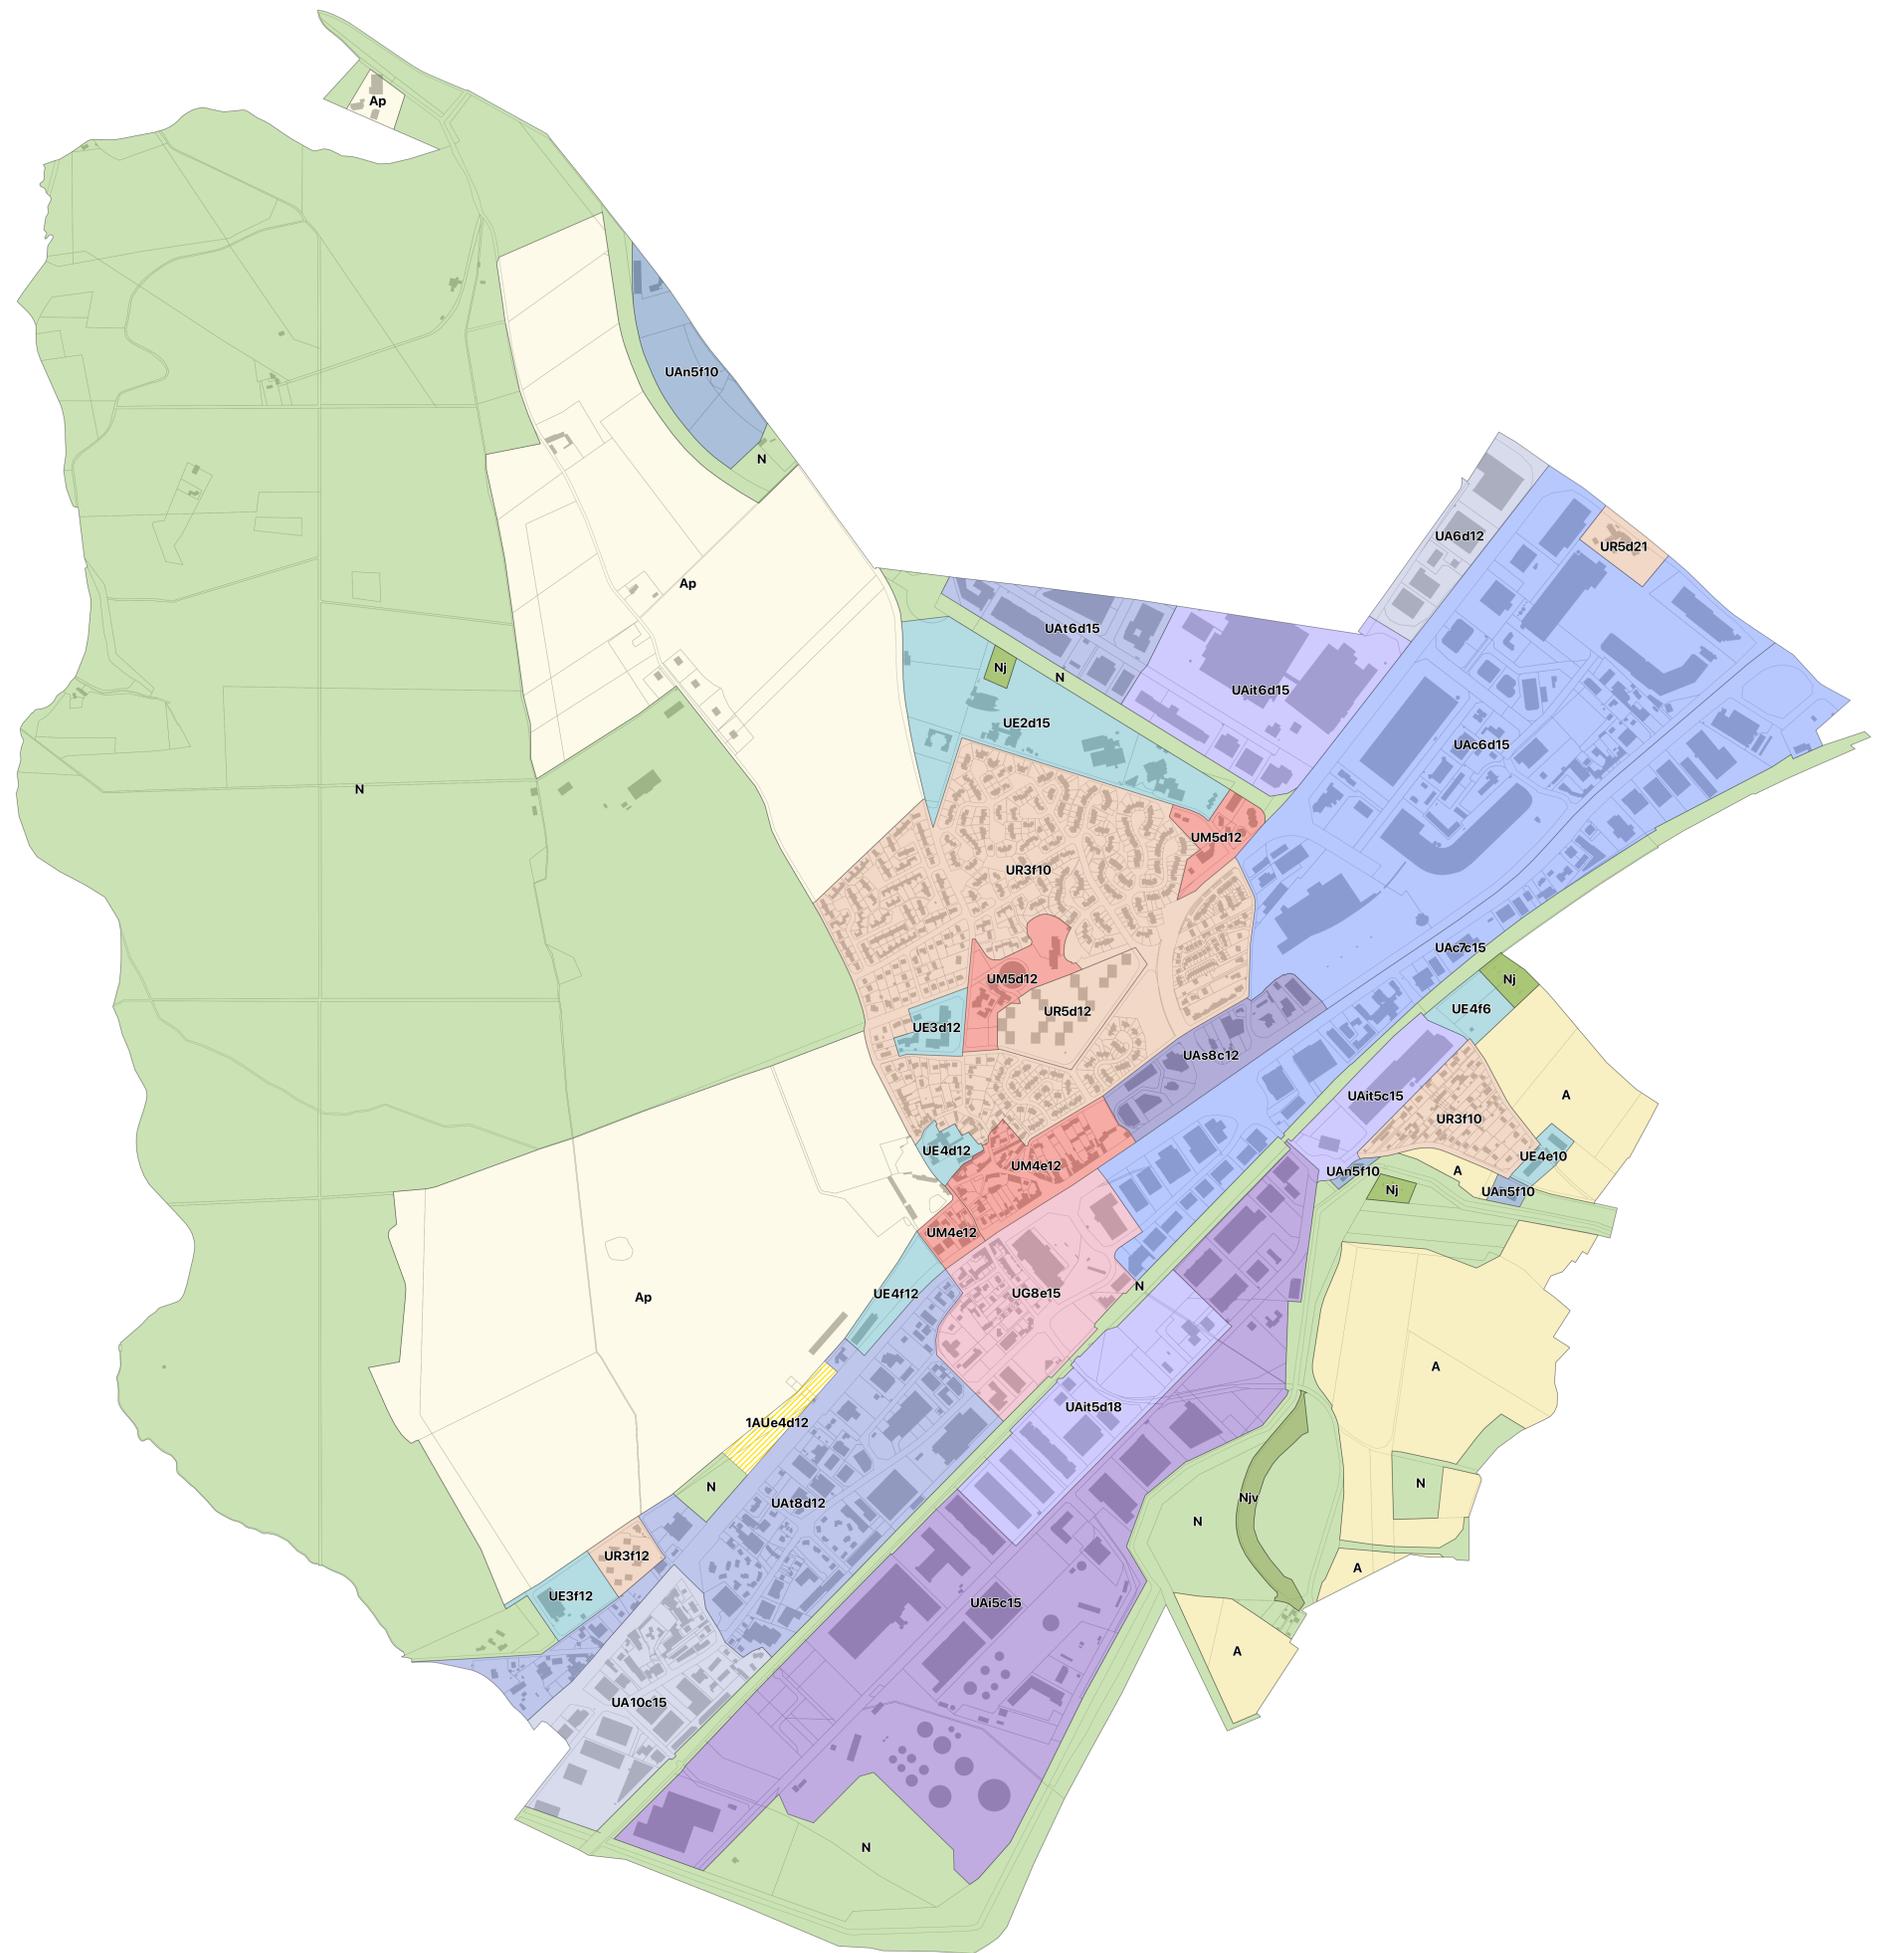

0 250 500 m

