

PLU

Plan Local d'Urbanisme

Ville de Plaisir

7.3.17 - Plan des périmètres de protection et d'inventaire - ZNIEFF

REVISION

APPROBATION


Vu pour être annexé à la délibération
du conseil communautaire du 13/02/2025

Le Président Jean-Michel Fourgous


Date de création :25/09/2023

Date de mise à jour :25/09/2023



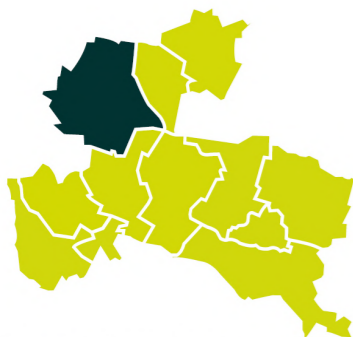


Date d'édition :24/12/2024

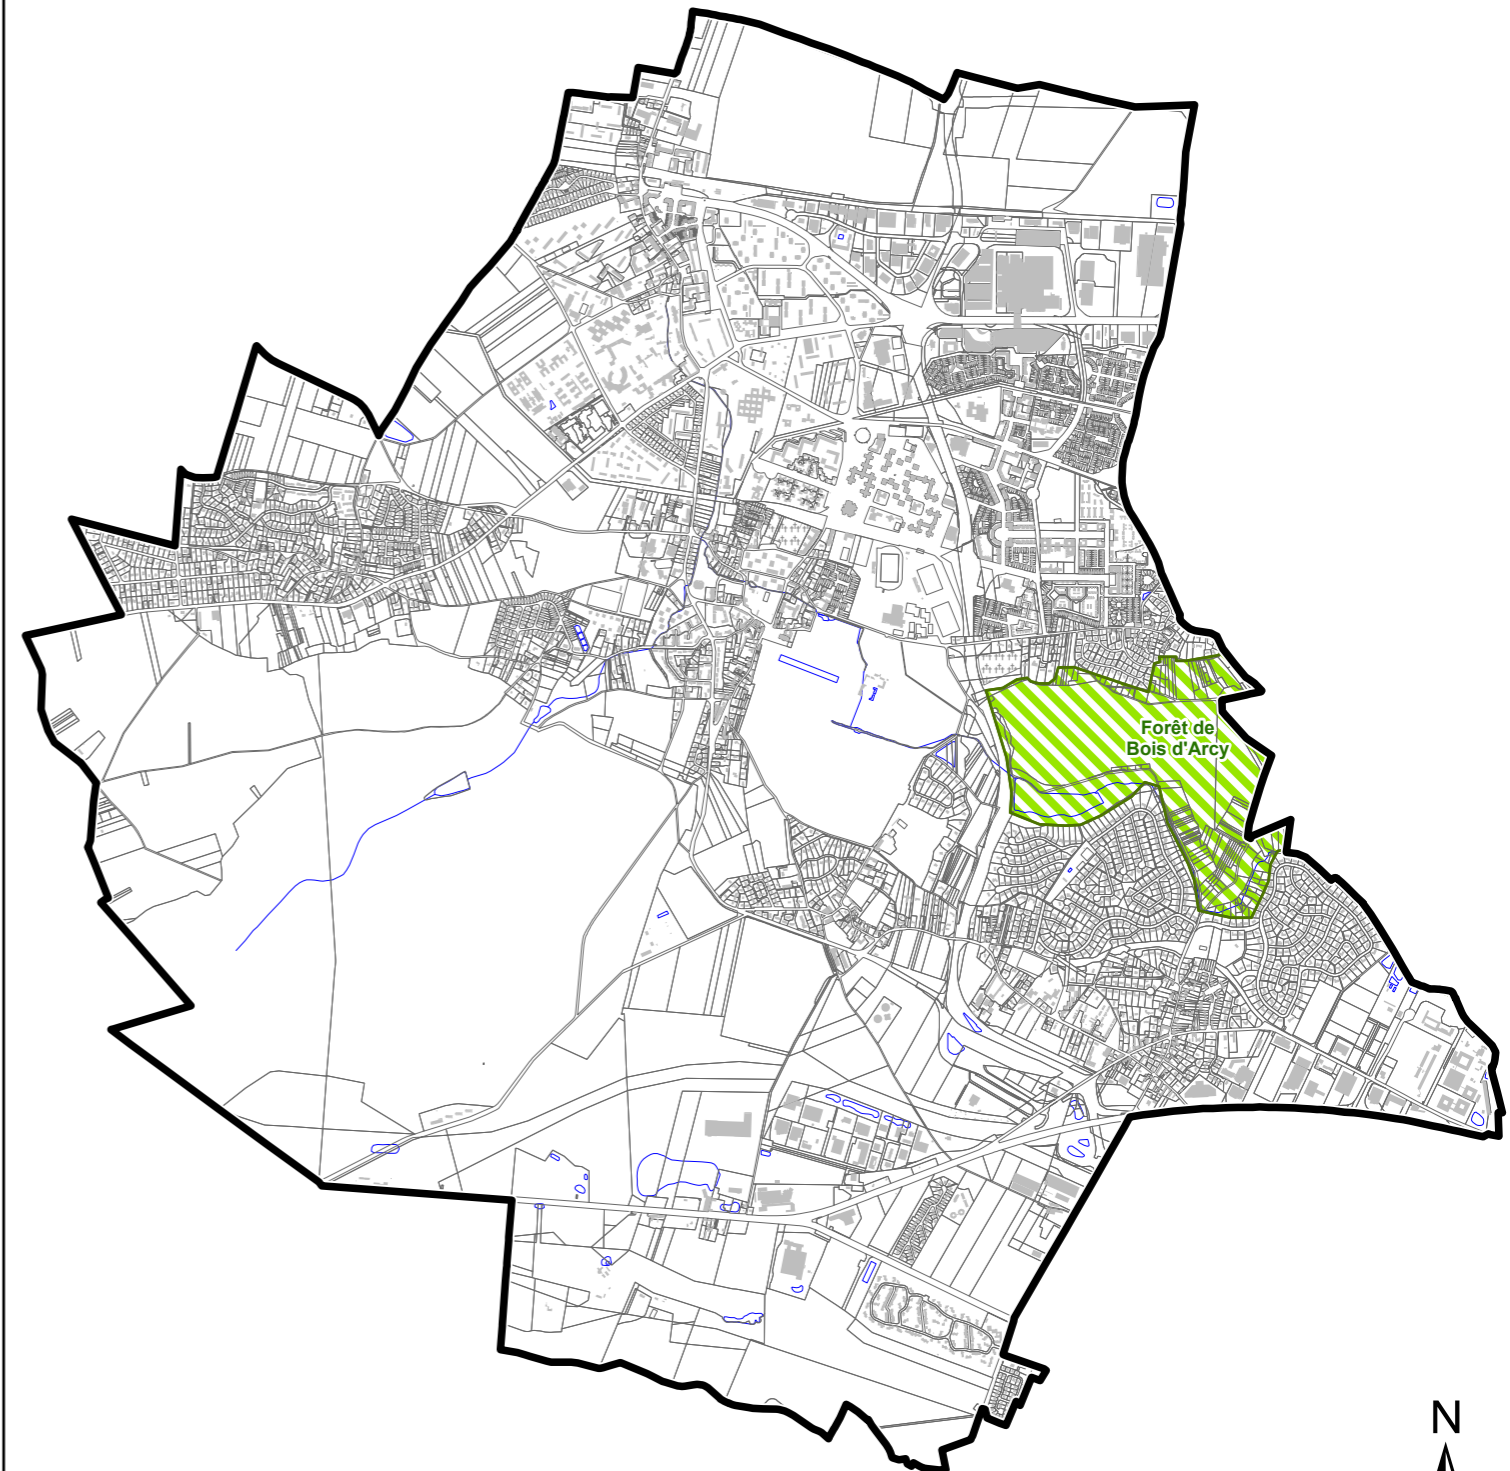

Ville de
Plaisir



0 250 500 1 000
Mètres

-  Limite de commune
-  Plan d'eau
-  Cours d'eau
-  Cimetière
-  Zone Naturelle d'Interêt Ecologique, Faunistique et Floristique de type 2 : Forêt de Bois d'Arcy