

Terre d'innovation



FONCIER

**Z.A.C.
NORD-RÉAUX**

PLAN D'ENSEMBLE DES LOTS D

LOTS D

▼ ACCES LOTS

- — Servitude de recul

 Servitute de non-aedificandi (lg.10m)

 Limites de la zone humide avec boissiere

Canalisation inactive et dévoyée

Collecteur d'eau pluviale
Ø 500

Collecteur d'eau pluviale
Ø 1600


Date: 18/09/2026
Echelle 1 :600°

```

..\intra.ca-sqy.fr\Fichiers\
Applications_Multimedia\SIG\CARTO\
FONCIER\ETUDES\APRX\208_EL\
LOTS_D_2026.aprx
..\intra.ca-sqy.fr\Fichiers\
Applications_Multimedia\SIG\CARTO\
FONCIER\ETUDES\GDB\208_EL\
REAUX.gdb

```

.\\intra.ca-sqy.fr\Fichiers\Administratif\DDU\FONCIER\CESSIONS\CESSIONS_Développement\ELANCOURT\ZAC Nord Réaux\Lot D\FOP\....pdf

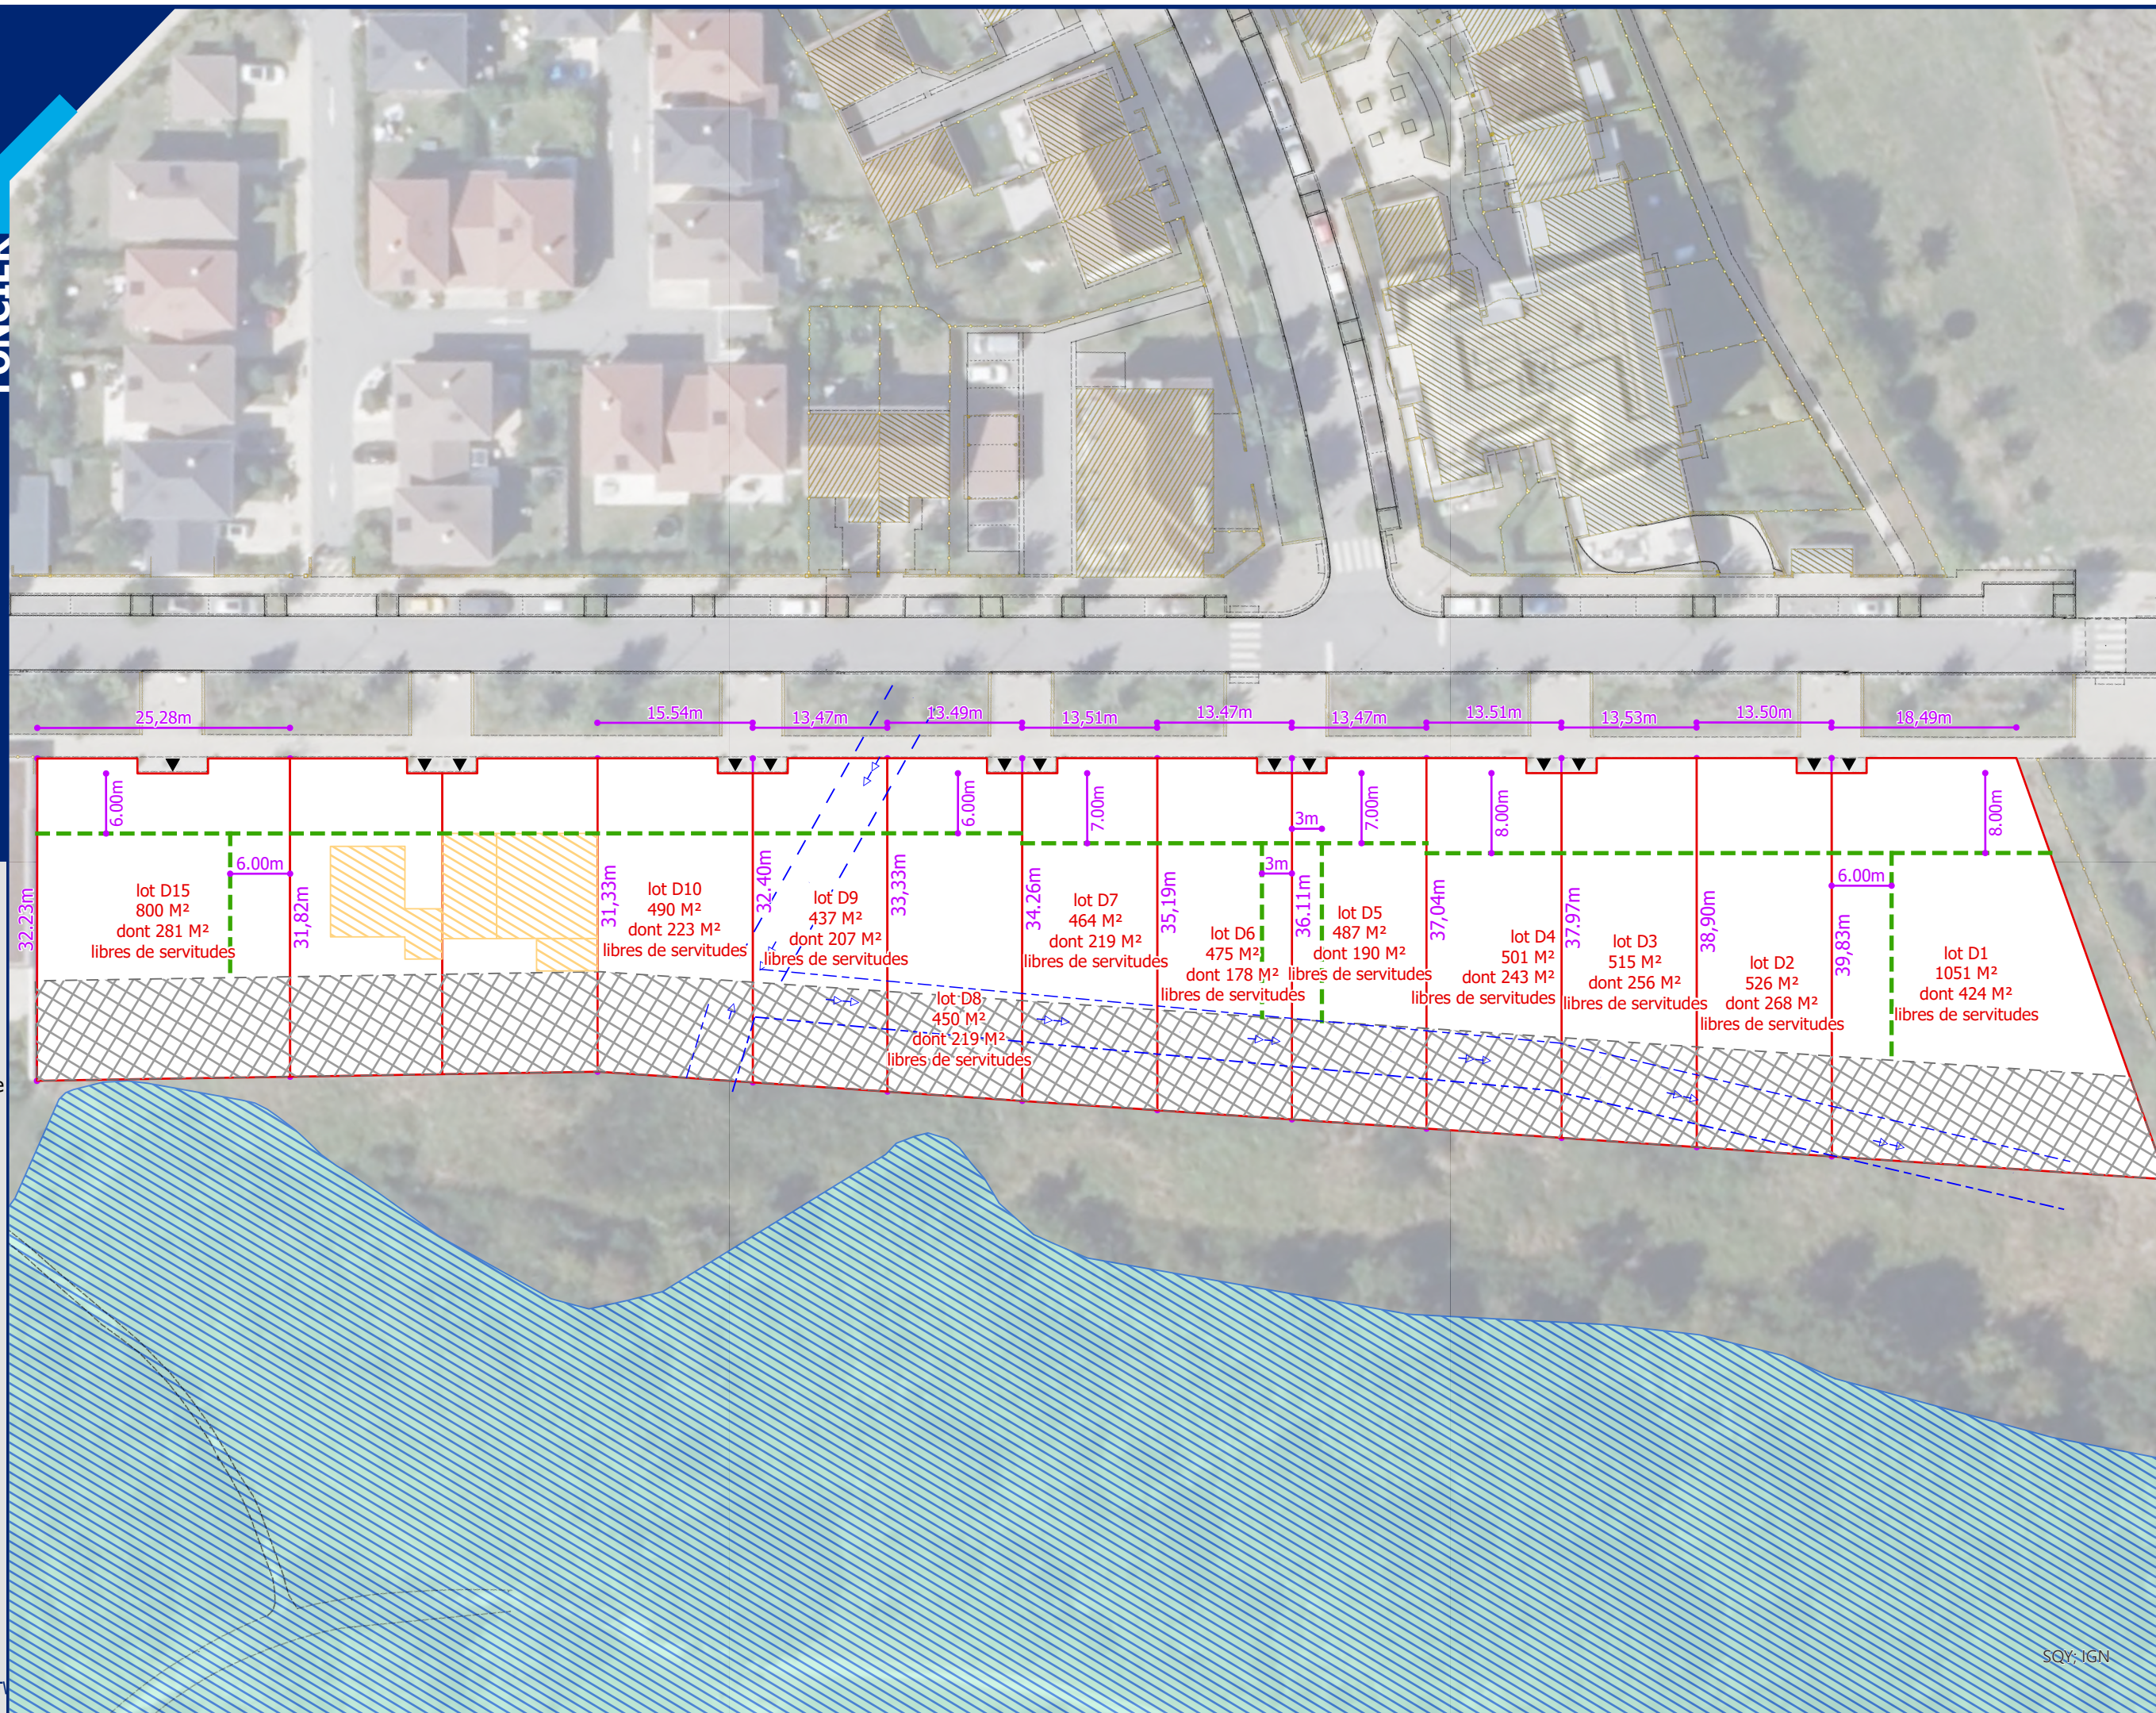

SQY; IGN