SQY
Terre d'innovations

PLUi

PLAN LOCAL D'URBANISME INTERCOMMUNAL

7.23. Carte de zonage des eux pluviales

MODIFICATION

APPROBATION

ÉLANCOURT
GUYANCOURT
LA VERRIÈRE
MAGNY-LES-HAMEAUX
MONTIGNY-LE-BRETONNEUX
TRAPPES
VOISINS-LE-BRETONNEUX

Vu pour être annexé à la délibération
du conseil communautaire du 13/04/2023

Le Président Jean-Michel Fourgous

Date : 01/02/2023

1, rue Eugène-Hénaff - BP 10118 - 78192 Trappes Cedex
Tél. : 01 39 44 80 80 www.sqy.fr

SAINT QUENTIN EN YVELINES
Terre d'innovations

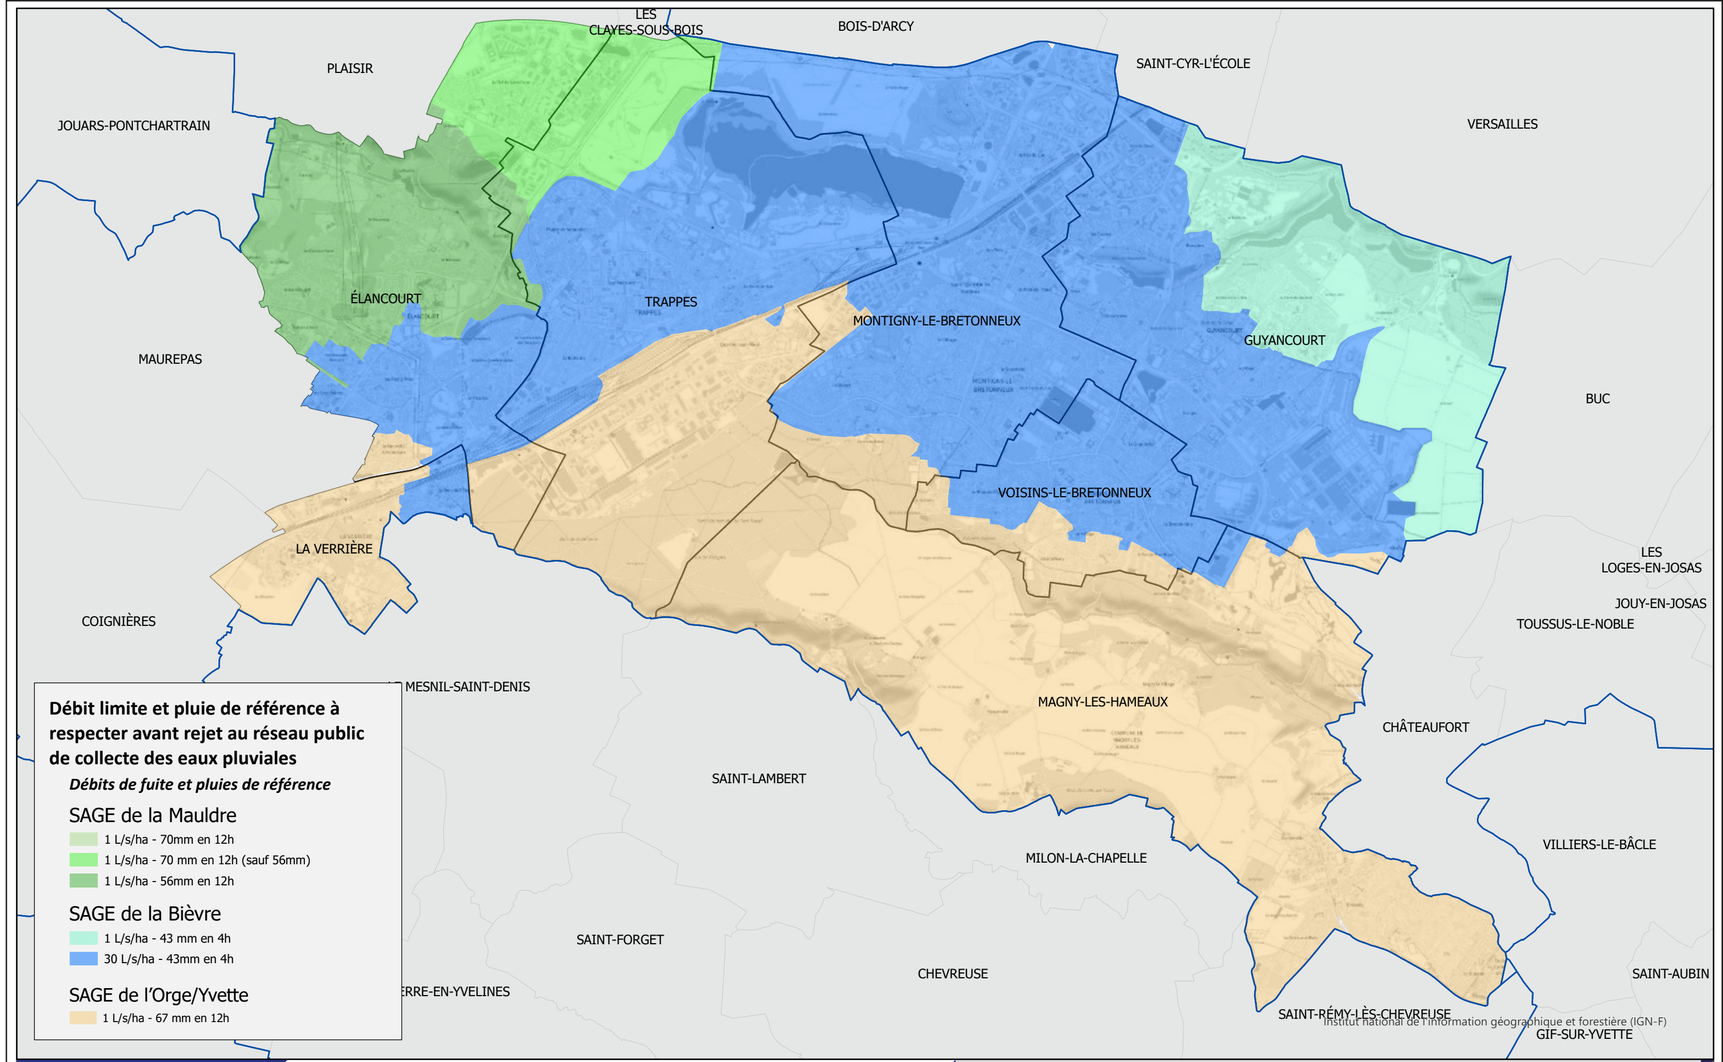

Institut national de l'information géographique et forestière (IGN-F)

SAINT QUENTIN EN YVELINES
Terre d'innovations

SAINT-QUENTIN-EN-YVELINES

EAUX PLUVIALES

PLAN DE ZONAGE

DIRECTION
VOIRIE ET INFRASTRUCTURES
Stéphane WITTIER
SERVICE
EAU ET ASSAINISSEMENT
Catherine BELLIARD
SUIVI TECHNIQUE
Élodie SAUVADE

Échelle : 1/40 000

Date : 30/01/2023

bureau études

BUREAU D'ÉTUDE
Audrey MACÉ

ÉTUDE GRAPHIQUE
Guillaume LHERNOULD