

PLU

Plan Local d'Urbanisme
Ville de Maurepas

8.2. Plan des réseaux d'assainissement - eaux usées

REVISION
APPROBATION

DOCUMENT N° 24
24 OCT 2018




Vu pour être annexé à la délibération
n° 2018-10 du 12 septembre 2018
du Conseil Municipal de Maurepas

Date de création: 09/02/2018 Date de mise à jour: 13/04/2018 Date d'impression: 07/08/2018

Saint-Quentin-Vertennes
1, rue Eugène Herriot - BP 10 118 - 78192 Trappes Cedex
Tel : 01 39 44 80 80
sqv.fr



- Limite de commune
- Ouvrages aux usées gérés par SQV**
 - Station d'épuration
 - Poste de relèvement
 - Collecteurs EU gérés par SQV
- Basins de collecte aux usées**
 - ELANCOURT
 - MAUREPAS
 - VILLIERS SAINT FREDERIC
 - ASSAINISSEMENT AUTONOME

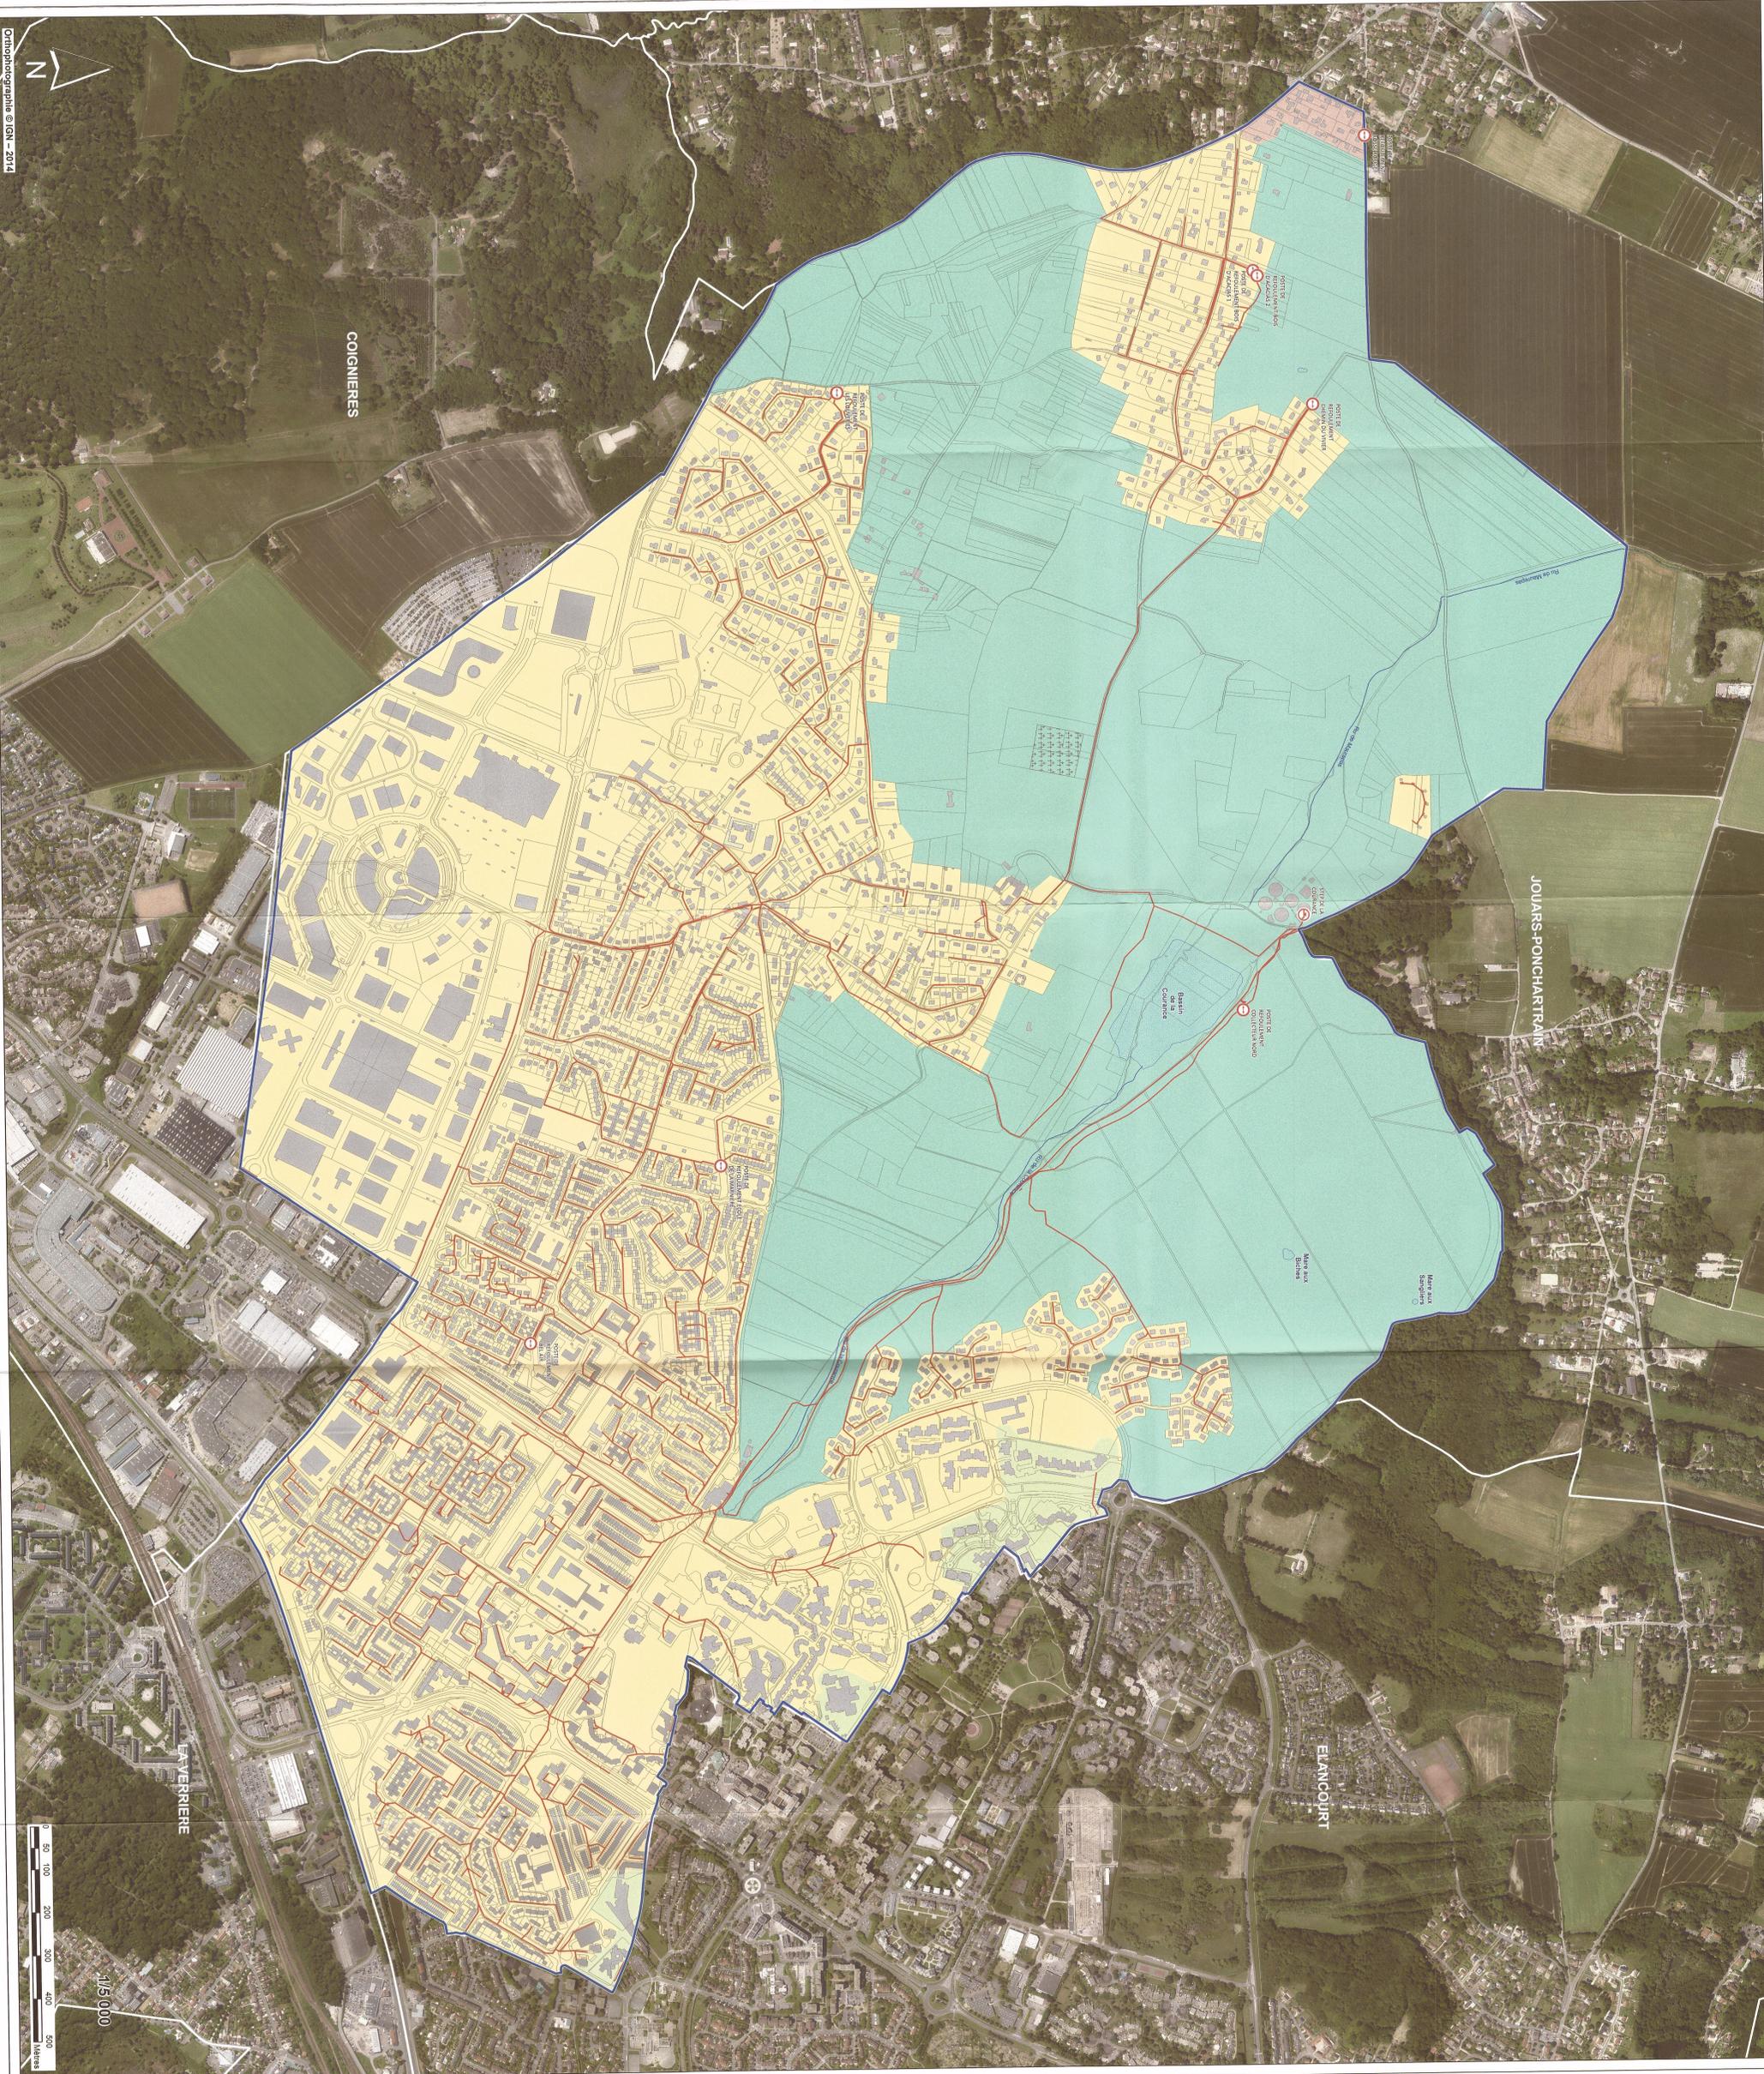

COIGNIERES

JOLARS-PONCHARTAIN

ELANCOURT

EVREUX

