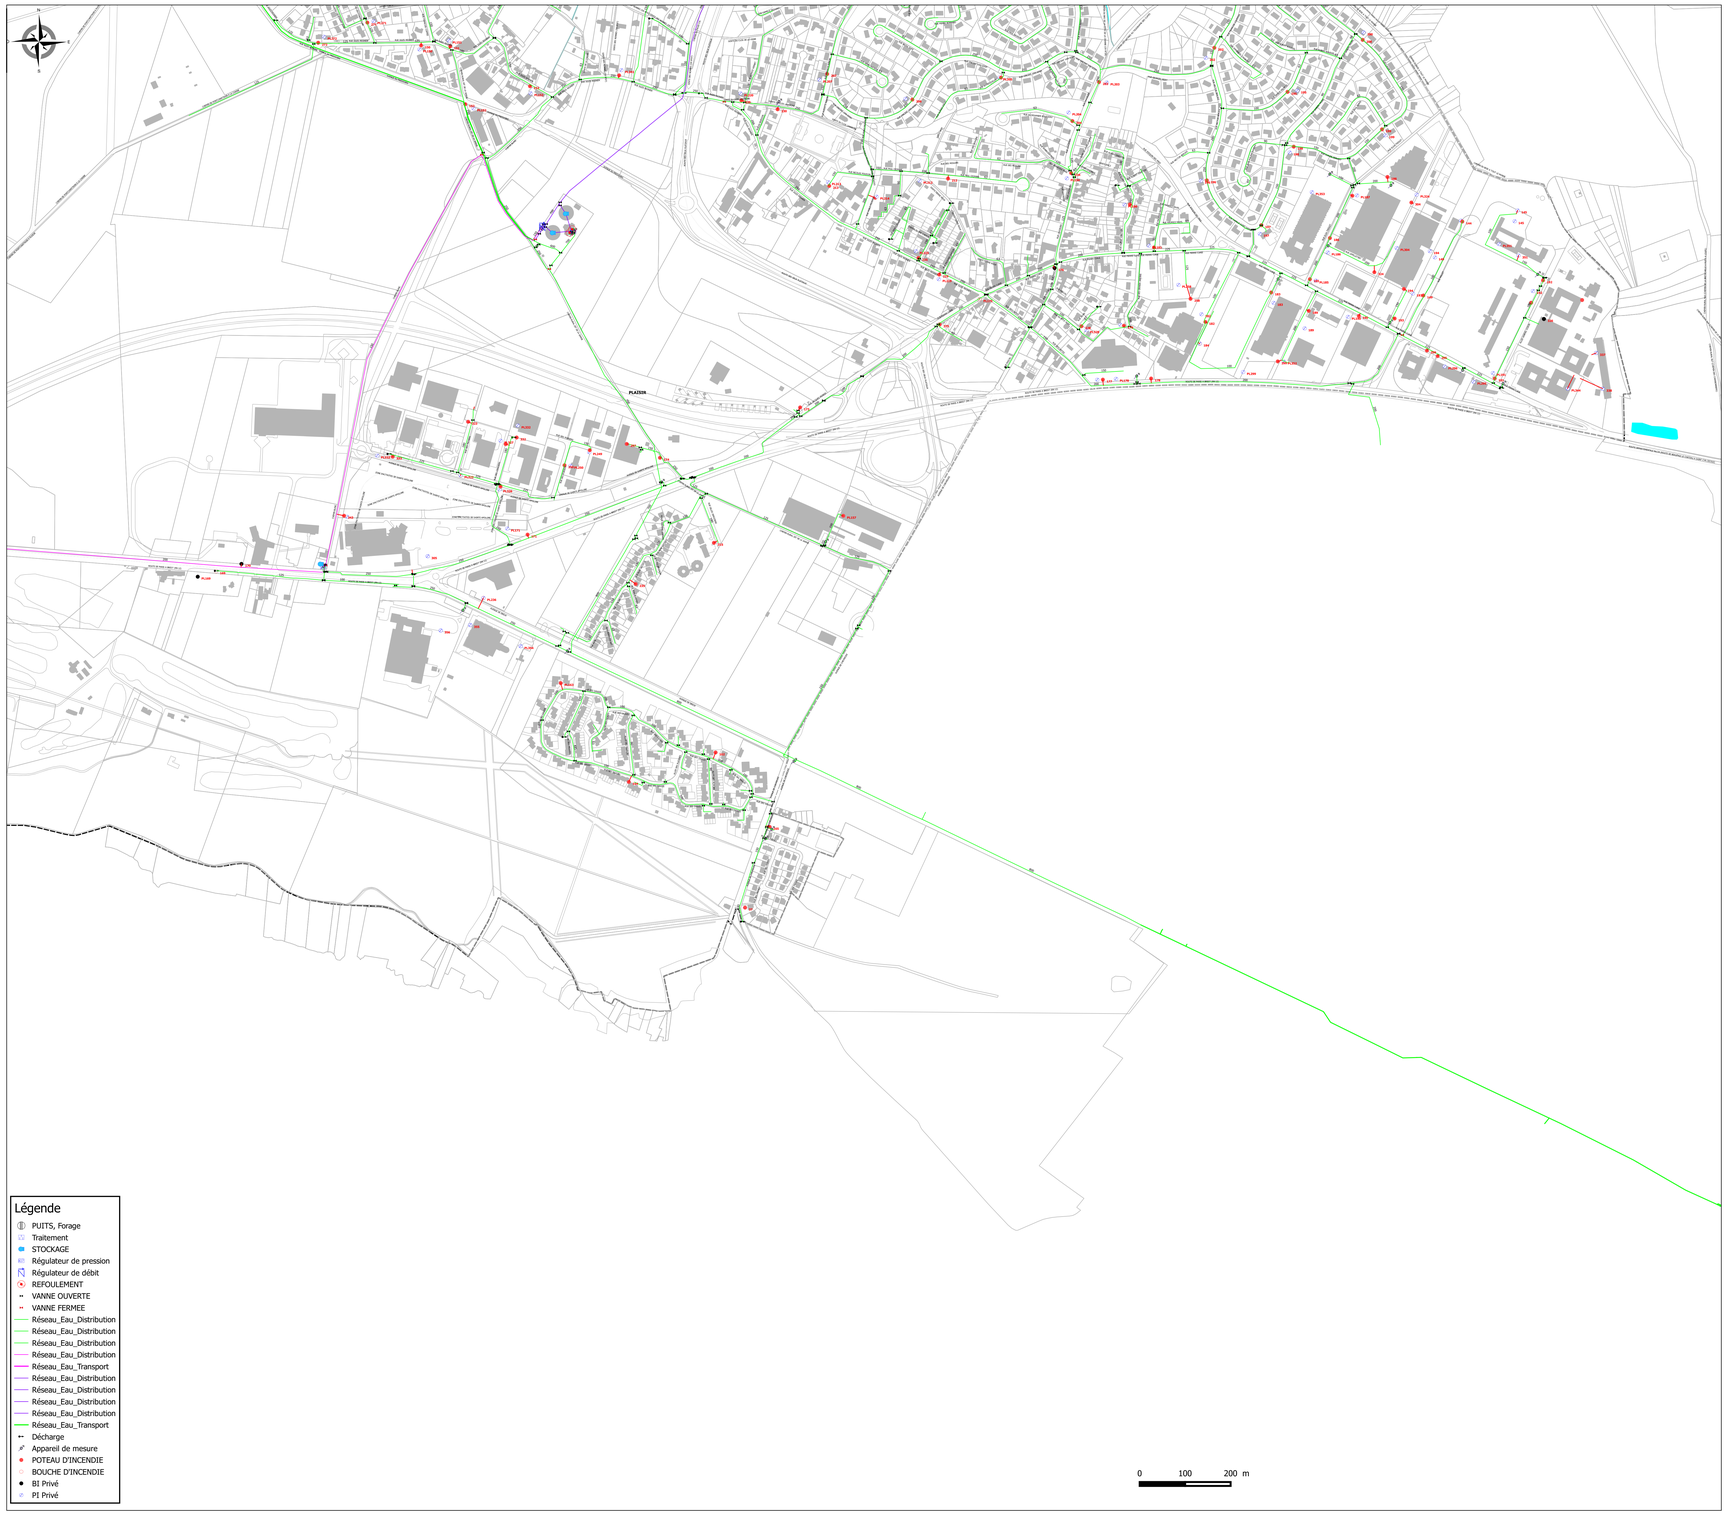

Légende

- PUITTS, Forage
- Traitement
- STOCKAGE
- Régulateur de pression
- Régulateur de débit
- REFOULEMENT
- VANNE OUVERTE
- VANNE FERMEE
- Réseau_Eau_Distribution
- Réseau_Eau_Distribution
- Réseau_Eau_Distribution
- Réseau_Eau_Distribution
- Réseau_Eau_Transport
- Réseau_Eau_Distribution
- Réseau_Eau_Distribution
- Réseau_Eau_Distribution
- Réseau_Eau_Distribution
- Réseau_Eau_Transport
- Décharge
- Appareil de mesure
- POTEAU D'INCENDIE
- BOUCHE D'INCENDIE
- BI Privé
- PI Privé

NOM RUE	GRILLE	PLAN
5 JUIN 1940(IMPASSE DU)	W37	PL3
ACACIAS(ALLEE DES)	AB47	PL3
ALBERT EINSTEIN(RUE)	AD39	PL3
ALBERT EINSTEIN(RUE)	AD40	PL3
ALBERT ROUSSEL(RUE)	AD37	PL3
ALBERT ROUSSEL(RUE)	AD37	PL3
ALFRED CHAMPION(RUE)	AD40	PL3
ALFRED CHAMPION(RUE)	AE40	PL3
ALFRED CHAMPION(RUE)	AE39	PL3
ALFRED SISLEY(RUE)	AF38	PL3
ALFRED SISLEY(RUE)	AE38	PL3
AMBROISE PARE(RUE)	AF39	PL3
AMBROISE PARE(RUE)	AG39	PL3
AUGUSTE RENOIR(RUE)	AC38	PL3
AUGUSTE RENOIR(RUE)	AC37	PL3
AUGUSTE RENOIR(RUE)	AD37	PL3
BAS DE LA COTE DE LACHEMIN DU(	AD37	PL3
BLANC(CHEMIN)	Y38	PL3
BLANC(CHEMIN)	Y39	PL3
BLANC(CHEMIN)	W44	PL3
BLANC(CHEMIN)	W43	PL3
BLANC(CHEMIN)	X41	PL3
BLANC(CHEMIN)	X40	PL3
BLANC(CHEMIN)	X39	PL3
BLANC(CHEMIN)	W42	PL3
BLANC(CHEMIN)	W41	PL3
BOIS A TOUT LE MONDE(CHEMIN DU)	AK38	PL3
BOIS A TOUT LE MONDE(CHEMIN DU)	AK39	PL3
BOIS A TOUT LE MONDE(CHEMIN DU)	AM39	PL3
BOIS A TOUT LE MONDE(CHEMIN DU)	AL39	PL3
BOIS A TOUT LE MONDE(CHEMIN DU)	AL37	PL3
BOIS A TOUT LE MONDE(CHEMIN DU)	AK37	PL3
BUISSON(RUE DU)	AC38	PL3
BUISSON(RUE DU)	AB38	PL3
CAMELLE FISSAR(RUE)	AC37	PL3
CAMELLE FISSAR(RUE)	AB37	PL3
CAMELLE SAINT-SAENS(RUE)	AJ38	PL3
CAMELLE SAINT-SAENS(RUE)	AJ40	PL3
CAMELLE SAINT-SAENS(RUE)	AJ39	PL3
CAMELLE SAINT-SAENS(RUE)	AH40	PL3
CAMELLE SAINT-SAENS(RUE)	AH39	PL3
CEDRES(ALLEE DES)	Z46	PL3
CEDRES(ALLEE DES)	Z47	PL3
CERISIERS(RUE DES)	Y43	PL3
CERISIERS(RUE DES)	Y42	PL3
CHAINE(SENTE DE LA)	Z38	PL3
CHAINE(SENTE DE LA)	Z37	PL3
CHARLES D'ORLEANS(RUE)	AA37	PL3
CHEVREUSE(AVENUE DE)	AB49	PL3
CHEVREUSE(AVENUE DE)	AB48	PL3
CHEVREUSE(AVENUE DE)	AC47	PL3
CHEVREUSE(AVENUE DE)	AB47	PL3
CHEVREUSE(AVENUE DE)	AD45	PL3
CHEVREUSE(AVENUE DE)	AD44	PL3
CHEVREUSE(AVENUE DE)	AC46	PL3
CHEVREUSE(AVENUE DE)	AC45	PL3
CHEVREUSE(AVENUE DE)	AD43	PL3
CHEVREUSE(AVENUE DE)	AE42	PL3
CHEVREUSE(AVENUE DE)	AE41	PL3
CLAUDE DEBUSSY(RUE)	AJ38	PL3
CLAUDE DEBUSSY(RUE)	AJ39	PL3
CLAUDE DEBUSSY(RUE)	AJ38	PL3
CLAUDE DEBUSSY(RUE)	AJ39	PL3
CLAUDE DEBUSSY(RUE)	AJ37	PL3
CLAUDE DEBUSSY(RUE)	AK38	PL3
CLOS DE LA VIGNE(SENTE DU)	AB37	PL3
CLOS LANGRON(SENTE DU)	AD38	PL3
CLOS LANGRON(SENTE DU)	AC38	PL3
CLOS LANGRON(SENTE DU)	AB38	PL3
DARIUS MEJHAUD(RUE)	AZ38	PL3
DARIUS MEJHAUD(RUE)	AZ37	PL3
DARIUS MEJHAUD(RUE)	AY38	PL3
DE LA CHASSAIGNE(IMPASSE)	X37	PL3
DE LA JARRIE(CHEMIN RURAL DIT)	AA43	PL3
DE LA JARRIE(CHEMIN RURAL DIT)	AB43	PL3
DE LA JARRIE(CHEMIN RURAL DIT)	AA42	PL3
DE LA JARRIE(CHEMIN RURAL DIT)	Z41	PL3
DE LA JARRIE(CHEMIN RURAL DIT)	Z40	PL3
DE LA JARRIE(CHEMIN RURAL DIT)	Y38	PL3
DE LA JARRIE(CHEMIN RURAL DIT)	Y37	PL3
DE LA JARRIE(CHEMIN RURAL DIT)	AD44	PL3
DE LA JARRIE(CHEMIN RURAL DIT)	AC44	PL3
DE LA JARRIE(CHEMIN RURAL DIT)	AB44	PL3
DE LA JARRIE(CHEMIN RURAL DIT)	X37	PL3
DES FRENES(RUE)	AC49	PL3
DES FRENES(RUE)	AB49	PL3
DES FRENES(RUE)	AB48	PL3
DES FRENES(RUE)	AB47	PL3
DESCARTES(RUE)	AF41	PL3
DESCARTES(RUE)	AE41	PL3
DESCARTES(RUE)	AF42	PL3
DESCARTES(RUE)	AD42	PL3
DEUX PLATEAU(ROUTE DES)	AD41	PL3
DEUX PLATEAU(ROUTE DES)	AC41	PL3
DEUX PLATEAU(ROUTE DES)	AC40	PL3
DEUX PLATEAU(ROUTE DES)	AC39	PL3
DEUX PLATEAU(ROUTE DES)	AB39	PL3
DEUX PLATEAU(ROUTE DES)	AB40	PL3
DEUX PLATEAU(ROUTE DES)	AB39	PL3
DEUX PLATEAU(ROUTE DES)	AB38	PL3
DEUX PLATEAU(ROUTE DES)	AD42	PL3
DEUX PLATEAU(ROUTE DES)	AE42	PL3
DEUX PLATEAU(ROUTE DES)	AD39	PL3
DEUX PLATEAU(ROUTE DES)	AD38	PL3
DEUX PLATEAU(ROUTE DES)	AE38	PL3
DOUANIER ROUSSEAU(RUE DU)	AF38	PL3
DOUANIER ROUSSEAU(RUE DU)	AE38	PL3
DREUX(AVENUE DE)	Y45	PL3
DREUX(AVENUE DE)	Z45	PL3
DREUX(AVENUE DE)	Y44	PL3
DREUX(AVENUE DE)	X44	PL3
DREUX(AVENUE DE)	AC46	PL3

NOM RUE	GRILLE	PLAN
DREUX(AVENUE DE)	AB46	PL3
DREUX(AVENUE DE)	AA46	PL3
DREUX(AVENUE DE)	AA45	PL3
DREUX(AVENUE DE)	AC47	PL3
EDGARD DEGAS(RUE)	AD37	PL3
EDOUARD MANET(RUE)	AF37	PL3
ELSA TROLETT(RUE)	AJ39	PL3
ELSA TROLETT(RUE)	AK38	PL3
ELSA TROLETT(RUE)	AK39	PL3
ELSA TROLETT(RUE)	AH46	PL3
ELSA TROLETT(RUE)	AJ46	PL3
EMC2(SENTE)	AG39	PL3
EMMANUEL CHABRIER(RUE)	AJ38	PL3
EMMANUEL CHABRIER(RUE)	AJ37	PL3
EMMANUEL CHABRIER(RUE)	AH37	PL3
ERABLES(ALLEE DES)	AA46	PL3
ERABLES(ALLEE DES)	AA47	PL3
FRANCOIS COPPER(RUE)	X37	PL3
FRANCOIS COUPERIN(RUE)	AH38	PL3
FRANCOIS COUPERIN(RUE)	AH37	PL3
FRANCOIS COUPERIN(RUE)	AJ37	PL3
FRANCOIS COUPERIN(RUE)	AJ37	PL3
FRICIO CLUCHE(RN DU)	AA37	PL3
FRICIO CLUCHE(RN DU)	AB37	PL3
GABRIEL FAURE(RUE)	AJ38	PL3
GABRIEL FAURE(RUE)	AJ38	PL3
GABRIEL FAURE(RUE)	AJ37	PL3
GABRIEL VOISIN(ALLEE)	AL42	PL3
GABRIEL VOISIN(ALLEE)	AL41	PL3
GABRIEL VOISIN(ALLEE)	AL40	PL3
GATINES AU TELEGRAPH(CHEMIN DES)	AD38	PL3
GATINES AU TELEGRAPH(CHEMIN DES)	AD37	PL3
GEORGES EUZET(RUE)	AH38	PL3
GEORGES EUZET(RUE)	AG38	PL3
GILLES DERKOZ(RUE)	AB44	PL3
GILLES DERKOZ(RUE)	AB43	PL3
GRANDS JARDINS(RUE DES)	AG41	PL3
GRANDS JARDINS(RUE DES)	AG40	PL3
GUSTAVE CHARPENTIER(RUE)	AD37	PL3
HECTOR BERLIOZ(RUE)	AH39	PL3
HECTOR BERLIOZ(RUE)	AH38	PL3
HENRI COCHET(RUE)	Z45	PL3
HENRI COCHET(RUE)	AA45	PL3
HENRI MATISSE(RUE)	AD38	PL3
HENRI MATISSE(RUE)	AD37	PL3
HENRI MATISSE(RUE)	AC37	PL3
HORACE VERNET(RUE)	AB38	PL3
HORACE VERNET(RUE)	AB37	PL3
JACQUES MONOD(RUE)	AD42	PL3
JACQUES MONOD(RUE)	AD41	PL3
JACQUES MONOD(RUE)	AC42	PL3
JACQUES MONOD(RUE)	AB43	PL3
JACQUES MONOD(RUE)	AB42	PL3
JAUNA(RUE)	AF41	PL3
JAUNA(RUE)	AG41	PL3
JEAN BORDTA(RUE)	AA45	PL3
JEAN BORDTA(RUE)	AA44	PL3
JEAN-PHILIPPE RAMEAU(RUE)	AC39	PL3
JEAN-PHILIPPE RAMEAU(RUE)	AC39	PL3
JOSQUIN DES PRES(RUE)	AH39	PL3
JOSQUIN DES PRES(RUE)	AG38	PL3
JOSQUIN DES PRES(RUE)	AG39	PL3
JOSQUIN DES PRES(RUE)	AH46	PL3
JULES REIDER(RUE)	Z38	PL3
JULES REIDER(RUE)	AD40	PL3
JULES REIDER(RUE)	AC40	PL3
JULES REIDER(RUE)	AC39	PL3
JULES REIDER(RUE)	AB38	PL3
JULES REIDER(RUE)	AB39	PL3
JULES REIDER(RUE)	X37	PL3
JULES REIDER(RUE)	W37	PL3
JULES REIDER(RUE)	V37	PL3
JULES REIDER(RUE)	AE40	PL3
JULES REIDER(RUE)	AE41	PL3
JULES REIDER(RUE)	AA39	PL3
JULES REIDER(RUE)	Y37	PL3
JULES REIDER(RUE)	Y38	PL3
LAVOISIER(RUE)	AF38	PL3
LAVOISIER(RUE)	AG38	PL3
LAVOISIER(RUE)	AF39	PL3
LAVOISIER(RUE)	AF40	PL3
LE NOTRE(RUE)	Y37	PL3
LEFELLETIER(RUE)	AJ46	PL3
LIEUTENANT DUNOR(RUE DU)	W37	PL3
MALLET(RUE)	AK41	PL3
MALLET(RUE)	AK40	PL3
MALLET(RUE)	AL40	PL3
MAURICE RAVEL(RUE)	AH39	PL3
MAURICE RAVEL(RUE)	AH40	PL3
MAURICE RAVEL(RUE)	AG40	PL3
MELEZES(ALLEE DES)	Z46	PL3
MELEZES(ALLEE DES)	Z47	PL3
MOULIN(RUE DES)	AF39	PL3
MOULIN(RUE DES)	AE39	PL3
MOULIN(RUE DES)	AE38	PL3
N°09(SENTE)	AE38	PL3
N°09(SENTE)	AE39	PL3
NICOLAS POUSSIN(RUE)	AD39	PL3
NICOLAS POUSSIN(RUE)	AC39	PL3
NONNES (SR N°07)(SENTE DES)	Z37	PL3
NONNES (SR N°07)(SENTE DES)	AA37	PL3
NONNES (SR N°07)(SENTE DES)	AA38	PL3
NONNES (SR N°07)(SENTE DES)	Z38	PL3
PABLO PICASSO(RUE)	AD38	PL3
PABLO PICASSO(RUE)	AD39	PL3
PABLO PICASSO(RUE)	AD40	PL3
PARIS A BREST (RN 12)(ROUTE DE)	AH42	PL3
PARIS A BREST (RN 12)(ROUTE DE)	AH42	PL3
PARIS A BREST (RN 12)(ROUTE DE)	AG42	PL3
PARIS A BREST (RN 12)(ROUTE DE)	Y44	PL3
PARIS A BREST (RN 12)(ROUTE DE)	Z44	PL3
PARIS A BREST (RN 12)(ROUTE DE)	Z43	PL3
PARIS A BREST (RN 12)(ROUTE DE)	AA43	PL3
PARIS A BREST (RN 12)(ROUTE DE)	AA44	PL3

NOM RUE	GRILLE	PLAN
PARIS A BREST (RN 12)(ROUTE DE)	Y44	
PARIS A BREST (RN 12)(ROUTE DE)	W44	PL3
PARIS A BREST (RN 12)(ROUTE DE)	V44	PL3
PARIS A BREST (RN 12)(ROUTE DE)	AF42	PL3
PARIS A BREST (RN 12)(ROUTE DE)	AE42	PL3
PARIS A BREST (RN 12)(ROUTE DE)	AE43	PL3
PARIS A BREST (RN 12)(ROUTE DE)	AD42	PL3
PARIS A BREST (RN 12)(ROUTE DE)	AC42	PL3
PARIS A BREST (RN 12)(ROUTE DE)	AC41	PL3
PARIS A BREST (RN 12)(ROUTE DE)	AA42	PL3
PARIS A BREST (RN 12)(ROUTE DE)	AA41	PL3
PARIS A BREST (RN 12)(ROUTE DE)	AH42	PL3
PARIS A BREST (RN 12)(ROUTE DE)	AL41	PL3
PASCAL(RUE)	AF41	PL3
PASCAL(RUE)	AF40	PL3
PASCAL(RUE)	AF41	PL3
PASCAL(RUE)	AE42	PL3
PAUL CEZANNE(RUE)	AF39	PL3
PAUL CEZANNE(RUE)	AE39	PL3
PAUL CEZANNE(RUE)	AD39	PL3
PAUL DUKAS(RUE)	AJ38	PL3
PAUL GAUGUIN(RUE)	AF37	PL3
PAUL GAUGUIN(RUE)	AE37	PL3
PECHERIS(RUE DES)	Y43	PL3
PECHERIS(RUE DES)	Y42	PL3
PECHERIS(RUE DES)	Y43	PL3
PETIT PONTOISE (RU)	AF41	PL3
PETIT PONTOISE (RU)	AG41	PL3
PIERRE BONNARD(RUE)	AE37	PL3
PIERRE CURIE(RUE)	AF40	PL3
PIERRE CURIE(RUE)	AG40	PL3
PIERRE CURIE(RUE)	AH41	PL3
PIERRE CURIE(RUE)	AE41	PL3
PIERRE CURIE(RUE)	AE40	PL3
PIERRE CURIE(RUE)	AF40	PL3
PIERRE CURIE(RUE)	AG40	PL3
PIERRE CURIE(RUE)	AH40	PL3
PIERRE CURIE(RUE)	AL42	PL3
PIERRE CURIE(RUE)	AH40	PL3
PIERRE CURIE(RUE)	AJ40	PL3
PIERRE CURIE(RUE)	AD41	PL3
PIERRE CURIE(RUE)	AJ41	PL3
PIERRE CURIE(RUE)	AJ40	PL3
PIERRE CURIE(RUE)	AD40	PL3
PIERRE EDMOTO(RUE)	AD39	PL3
PIERRE ROUSSENTE)	AF40	PL3
PIERRE ROUSSENTE)	AE40	PL3
PIERRE ROUSSENTE)	AE39	PL3
PLATANES(ALLEE DES)	AA47	PL3
POISEE(RUE DES)	Z43	PL3
POISEE(RUE DES)	Z42	PL3
PONTCHARTRAIN A LA CLCHE(RN DE)	U38	PL3
PONTCHARTRAIN A LA CLCHE(RN DE)	T38	PL3
PONTCHARTRAIN A LA CLCHE(RN DE)	T39	
PONTCHARTRAIN A LA CLCHE(RN DE)	W37	PL3
PONTCHARTRAIN A LA CLCHE(RN DE)	V38	PL3
PONTCHARTRAIN A LA CLCHE(RN DE)	V37	PL3
PRE CHERON(CHEMIN DU)	AD40	PL3
PRE CHERON(CHEMIN DU)	AD39	PL3
PRE CHERON(CHEMIN DU)	AE40	PL3
PRESSIGIR(AVENUE DU)	Y38	PL3
PRESSIGIR(AVENUE DU)	X38	PL3
PRESSIGIR(AVENUE DU)	W38	PL3
PRESSIGIR(AVENUE DU)	W37	PL3
PRESSIGIR(AVENUE DU)	AA39	PL3
PRESSIGIR(AVENUE DU)	Z38	PL3
PRESSIGIR(AVENUE DU)	Z39	PL3
PROSPER DUFOUR(RUE)	AE46	PL3
RAOUL DUPOIR( )	AD37	PL3
RAOUL DUPOIR( )	AE37	PL3
RELATIVITE(CHEMIN DE LA)	AF39	PL3
RELATIVITE(CHEMIN DE LA)	AG39	PL3
RELATIVITE(CHEMIN DE LA)	AG38	PL3
RENE LACOSTE(RUE)	AA44	PL3
RENE LACOSTE(RUE)	Z45	PL3
RENE LACOSTE(RUE)	AA45	PL3
SAINTE APOLLINE(AVENUE DE)	Z43	PL3
SAINTE APOLLINE(AVENUE DE)	AA43	PL3
SAINTE APOLLINE(AVENUE DE)	Y43	PL3
SAINTE APOLLINE(AVENUE DE)	X43	PL3
SAINTE APOLLINE(AVENUE DE)	W43	PL3
SAINTE APOLLINE(ZONE D'ACTIVITES DE)	X42	PL3
SAINTE APOLLINE(ZONE D'ACTIVITES DE)	W43	PL3
SAINTE APOLLINE(ZONE D'ACTIVITES DE)	Y44	PL3
SAINTE APOLLINE(ZONE D'ACTIVITES DE)	Y43	PL3
SAULES(RUE DES)	AC47	PL3
SAULES(RUE DES)	AB47	PL3
SAULES(RUE DES)	AA47	PL3
SAULES(RUE DES)	Z46	PL3
SAULES(RUE DES)	AA46	PL3
SAULES(RUE DES)	Z47	PL3
SUZANNE LENGLEN(PLACE)	AA44	PL3
SUZANNE LENGLEN(PLACE)	AA43	PL3

SUEZ
Eau France

42, Rue du President Wilson
78380 Le Pecq
TEL : 01.30.15.33.00 - FAX : 01.30.15.34.40

AQUAVESC

12, RUE MANSART
78000 VERSAILLES
Tél : 01.39.23.22.60

RESEAU DE DISTRIBUTION EAU POTABLE AQUAVESC(Plaisir, Thiverval, Les Clayes)

PLAN D'ENSEMBLE

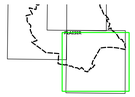

Echelle : 4000	Etabli par	Vérifié par	Approuvé par	Rév	Désignation	Date de Révision
Numéro de contrat : 15823	I.Y. SAIDOU	DROUAUD.J	ETANESLAS. N	0	Création du Plan	8/2/2023
				1		
				2		
				3		
Numéro du plan : PLANCHE 3				4		
				5		
Numéro de planche : 3				6		
				7		
				8		

Ces plans n'ont pas vocation à se substituer aux informations délivrées directement et sous la seule responsabilité du gestionnaire.

SAINT QUENTIN EN YVELINES
Terre d'innovations

PLU
Plan Local d'Urbanisme

Ville de Plaisir

7.2.03 - Plan du réseau d'eau potable Planche n°3

REVISION

ARRÊT DU PROJET

Vu pour être annexé à la délibération
du conseil communautaire du 14/12/2023

Le Président Jean-Michel Fourgous

Date de création :03/05/2023 Date de mise à jour :23/08/2023 Date d'édition :23/10/2023

SIG • Direction de la communication - Cartographie : G. Taffin