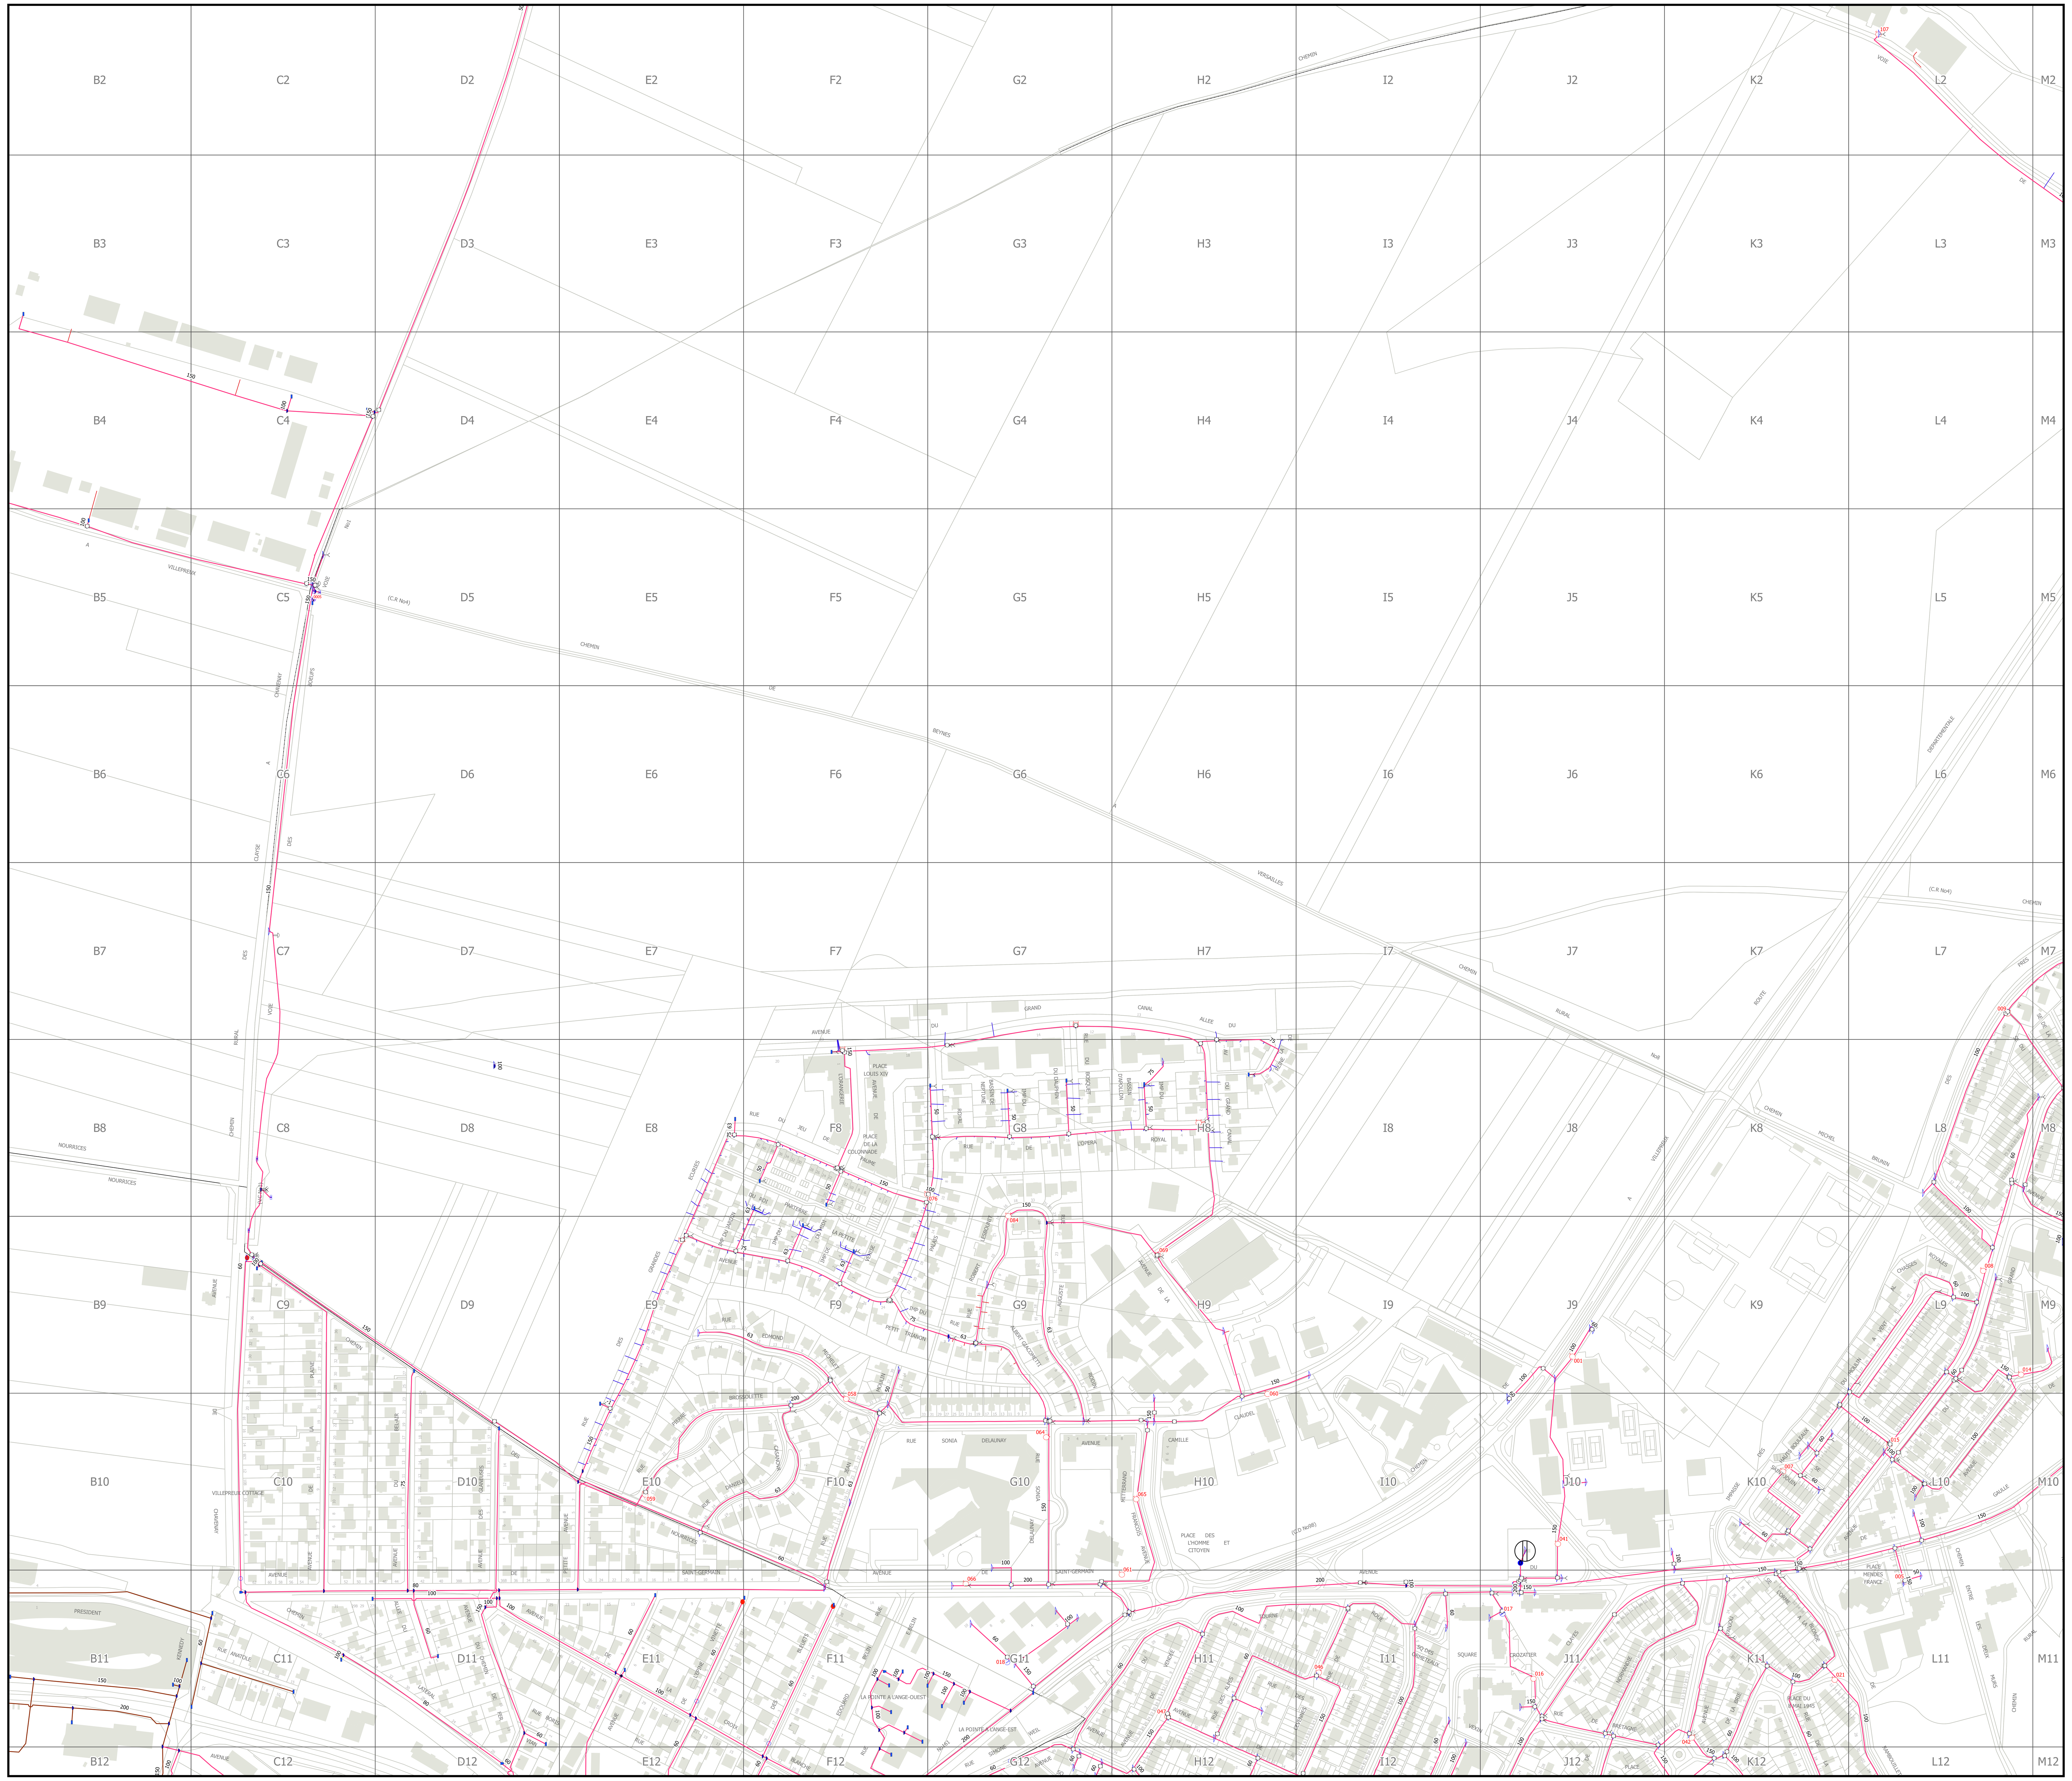

Légende

Vanne
- Vanne ronde ouverte

Raccord
- Cone
- Té
- Cone
- Plaque pleine
- Changement de caractéristiques (tout sauf diamètre)
- Changement administratif ou d'implantation
- Croix
- Collier de prise en charge
- Temporaire

Prélèvement
- Forage

Point de Mesure
- Débimetre
- Volume

Décharge
- Décharge AQUAVESC
- Ventouse AQUAVESC
- Décharge
- Ventouse

Hydrant
- PI Sevesc privé
- PI Sevesc public

Tronçon
- Réservoir L'AVERDIN TP 180 diam < 300 mm
- Réservoir LES PINSONS TP 163.87 diam < 300 mm
- La Chaine 161.50 (Réservoir de la Station) diam < 300 mm

Branchemeent
- Branchement eau>40
- Branchement eau=40
- Branchement eau<40

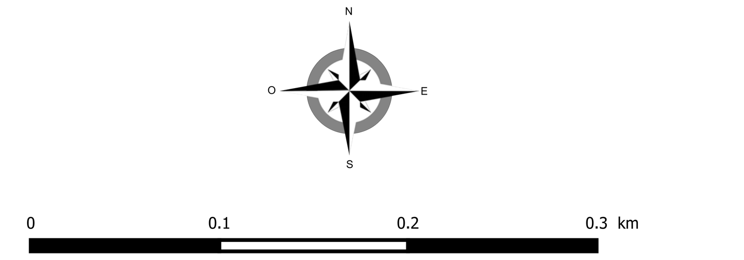

NOTA : LES INDICATIONS PORTEES SUR CE PLAN NE SONT DONNEES QU'A TITRE INDICATIF ET PEUVENT A TOUT MOMENT ETRE MODIFIEES.
TOUS LES TRAVAUX A EFFECTUER A PROXIMITE DES CANALISATIONS ENGAGENT LA RESPONSABILITE DE L'INTERVENANT.
IL LUI APPARTIENT DE VERIFIER, PAR TOUT MOYEN A SA CHARGE, L'EXACTITUDE DES RENSEIGNEMENTS FOURNIS.

Ces plans n'ont pas vocation à se substituer aux informations délivrées directement et sous la seule responsabilité du gestionnaire.

AQUAVESC
12, Rue Mansart
78000 - VERSAILLES
Tél. 01.39.23.22.60
Fax. 01.39.23.22.74

SEOP
29, route de Versailles
78430 LOUVECIENNES
Tél. 01.30.78.21.36
Fax. 01.30.78.21.29

AQUAVESC

SEOP
Société des Eaux de l'Ouest Parisien

PLAN D'EXPLOITATION
Commune de VILLEPREUX

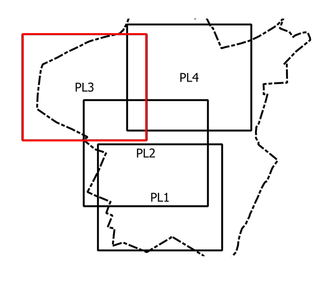

Echelle : 2000	Etabli par	Vérifié par	Approuvé par	Rév	Désignation	Date de Révision
Numéro de contrat : 17930	BOSSIS.JP	DROUAUD.J	STERIN.M	0	Création du Plan	20/2/2023
				1		
				2		
Numéro du plan : D78-DIS-5077				3		
				4		
				5		
Numéro de planche : PL3				6		
				7		
				8		

SAINT QUENTIN EN YVELINES
Terre d'innovations

PLU
Plan Local d'Urbanisme

Villepreux

7.2.8 - Plan du réseau d'eau potable Planche n°3

REVISION

APPROBATION

Vu pour être annexé à la délibération du conseil communautaire du 28/03/2024

Le Président Jean-Michel Fourgous

Date de création :20/03/2023 Date de mise à jour :19/01/2024 Date d'édition :19/01/2024

SQY • Direction de la communication - Création graphique : A. Saffre

Villepreux